




voorgevel  
Schaal: 1 : 100




rechtergevel  
Schaal: 1 : 100




achtergevel  
Schaal: 1 : 100

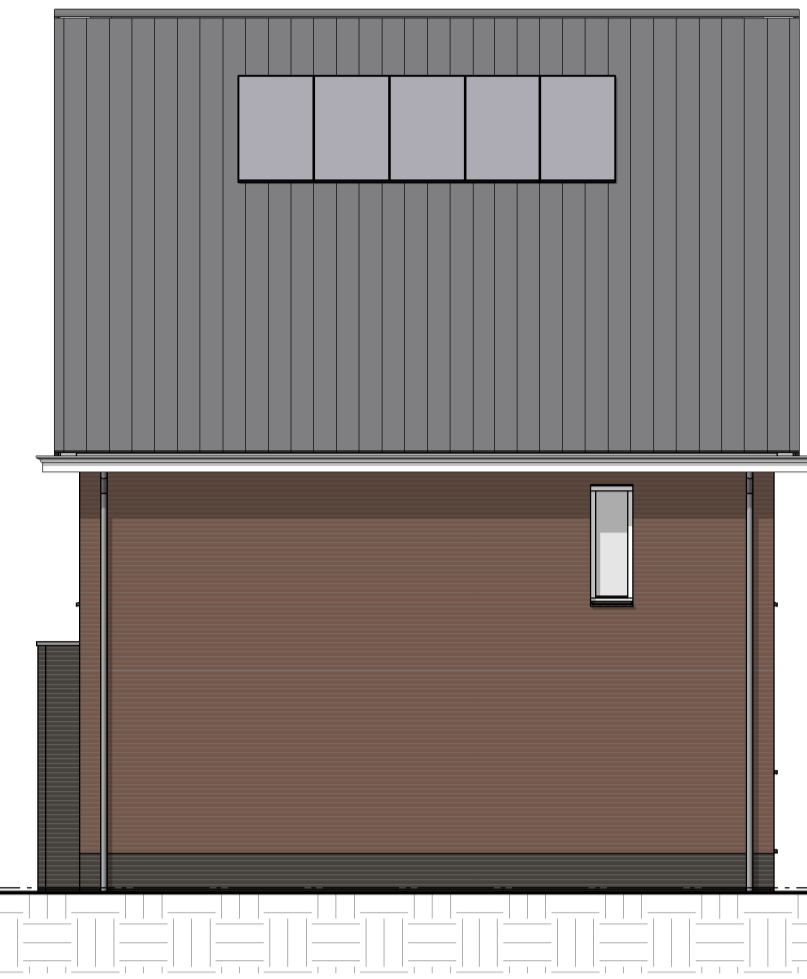


linkergevel  
Schaal: 1 : 100

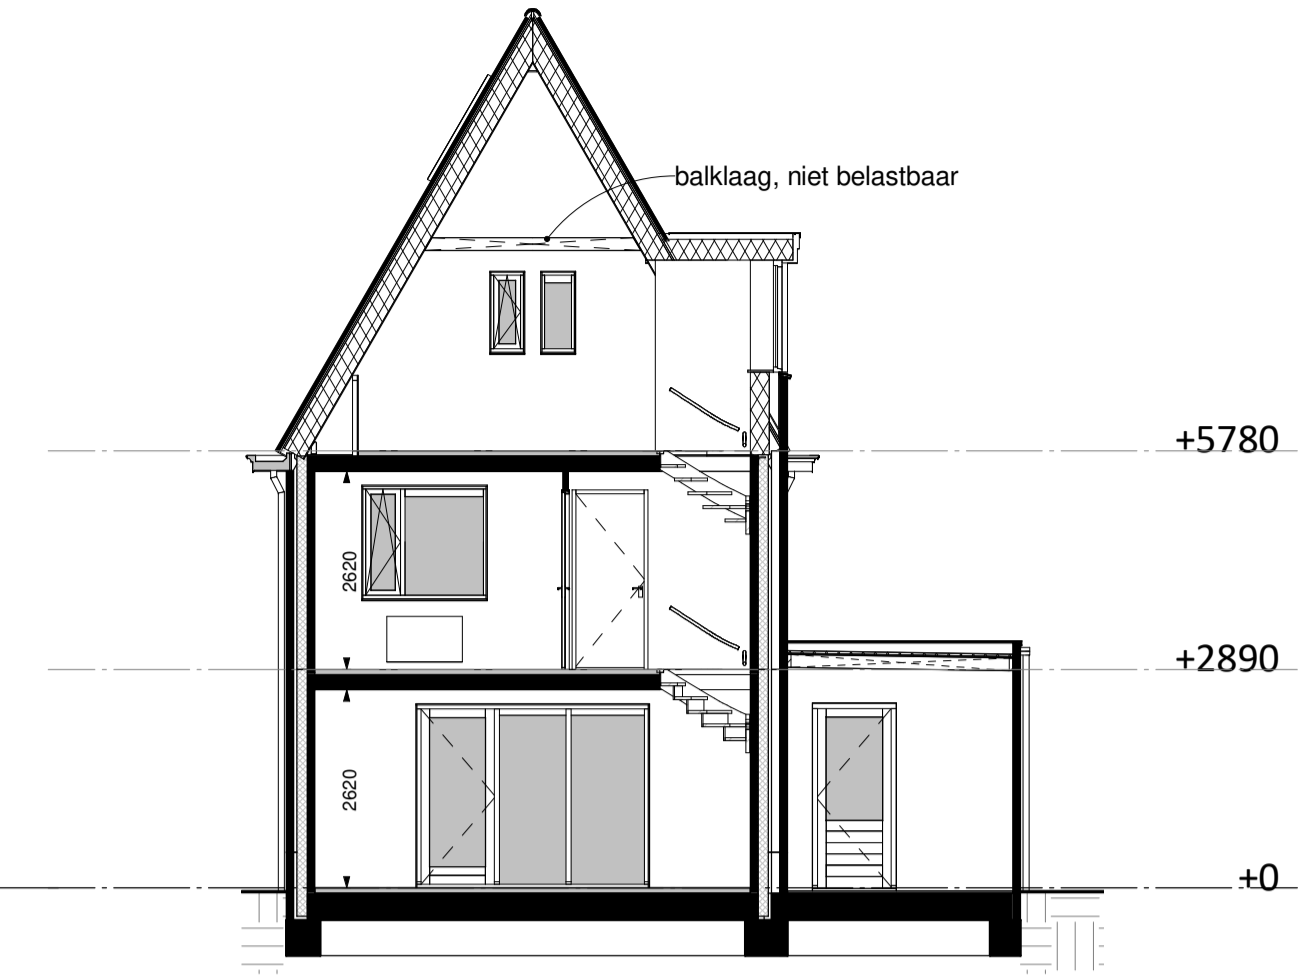


doorsnede  
Schaal: 1 : 100

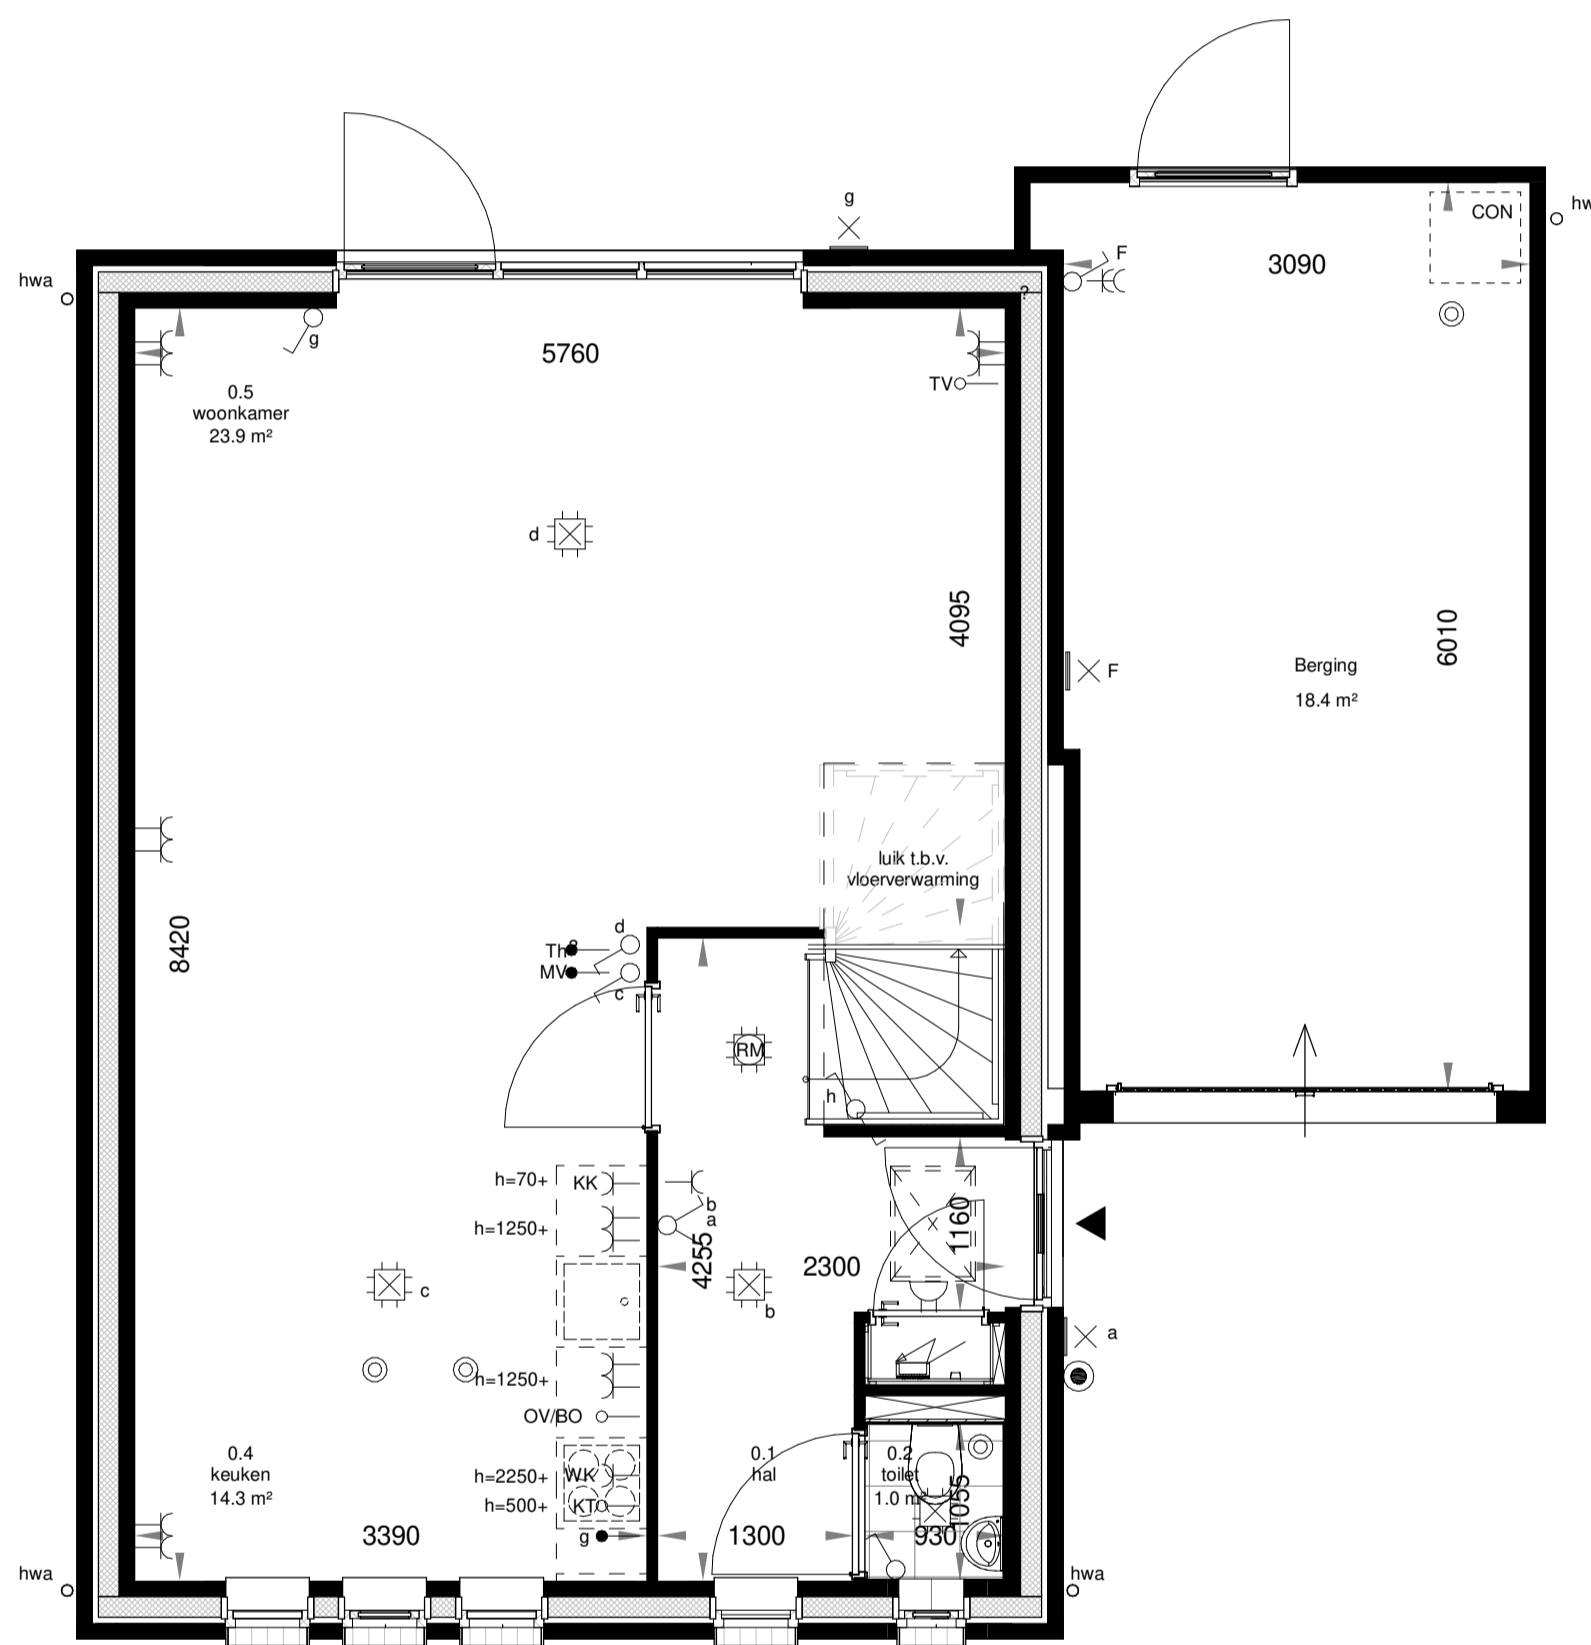


begane grond  
Schaal: 1 : 50

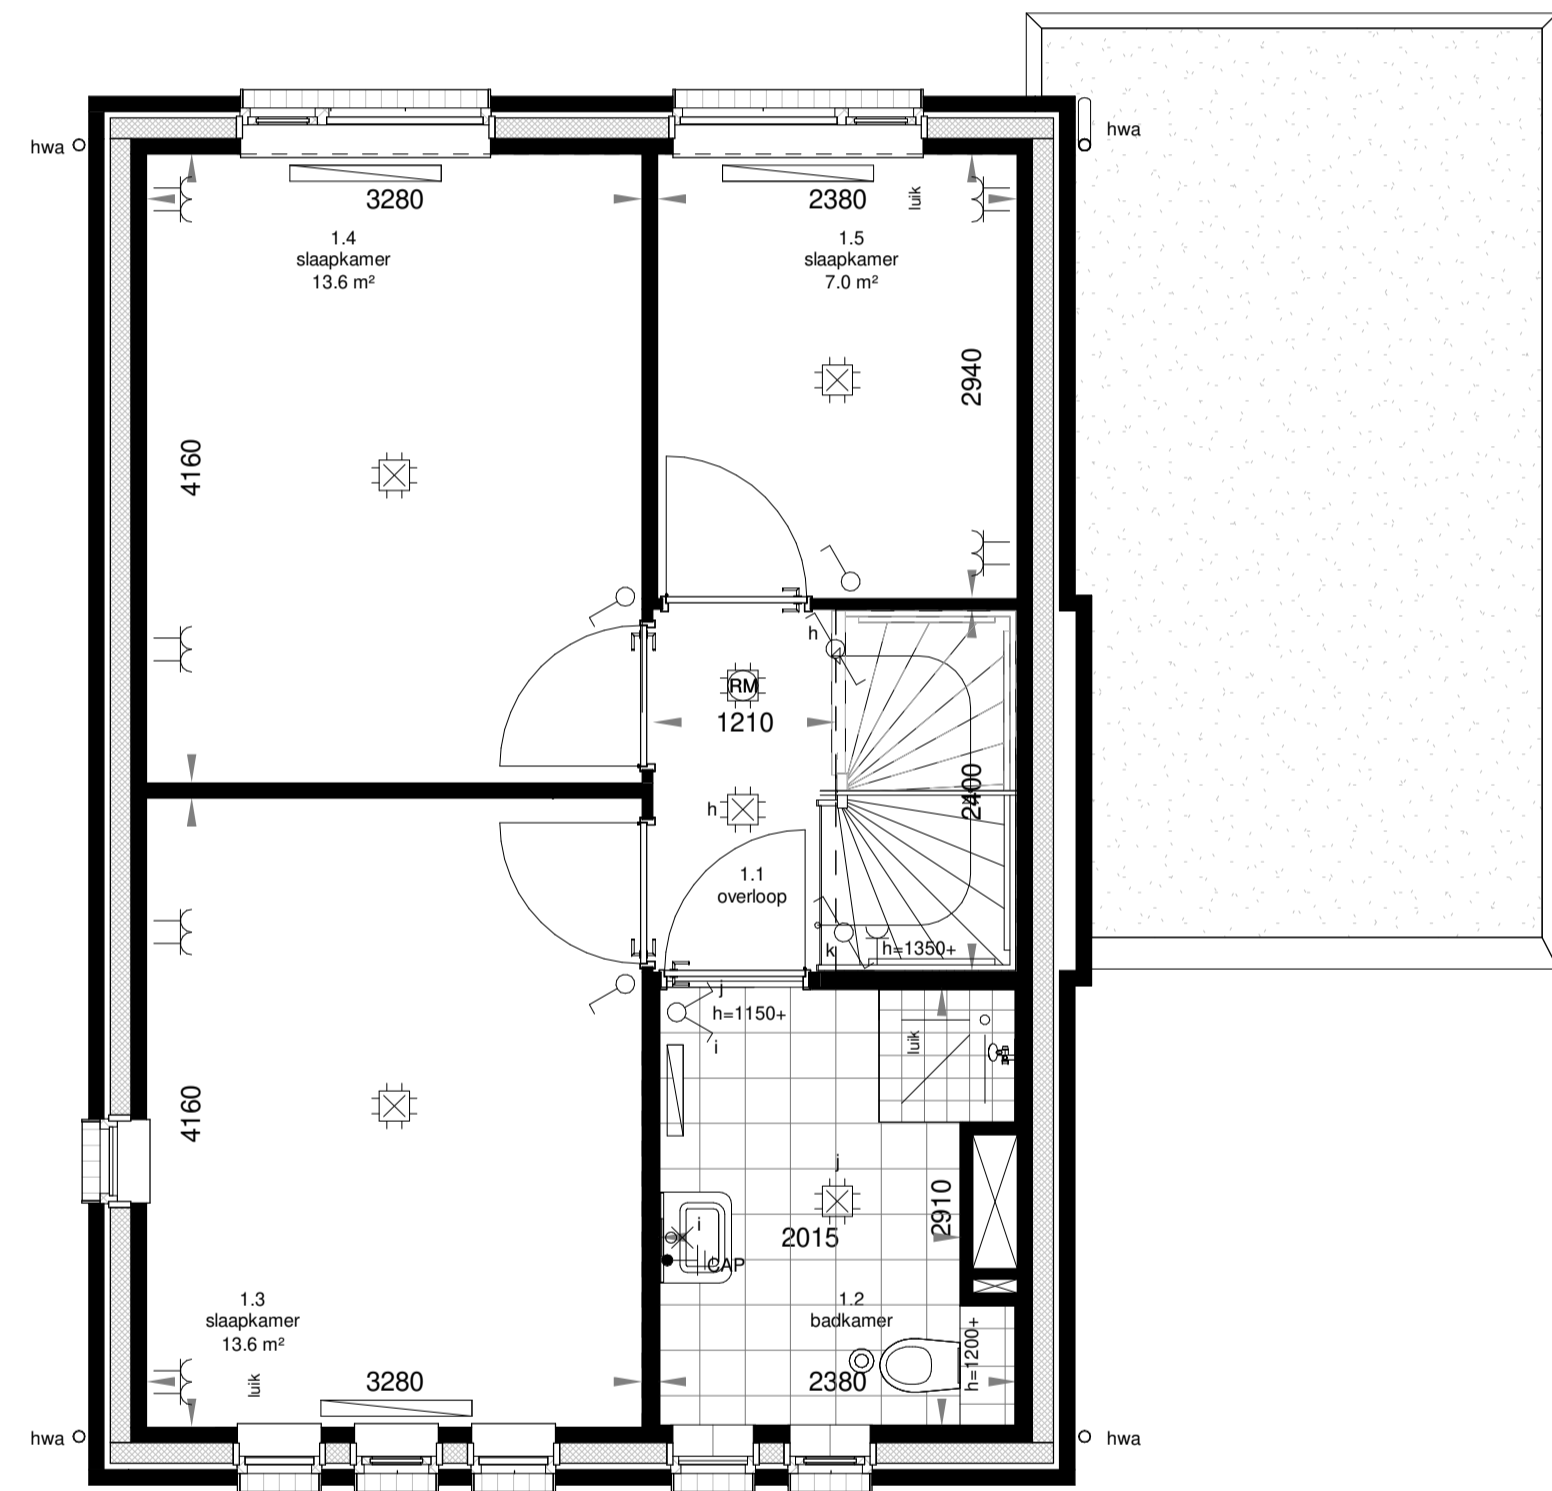

eerste verdieping  
Schaal: 1 : 50

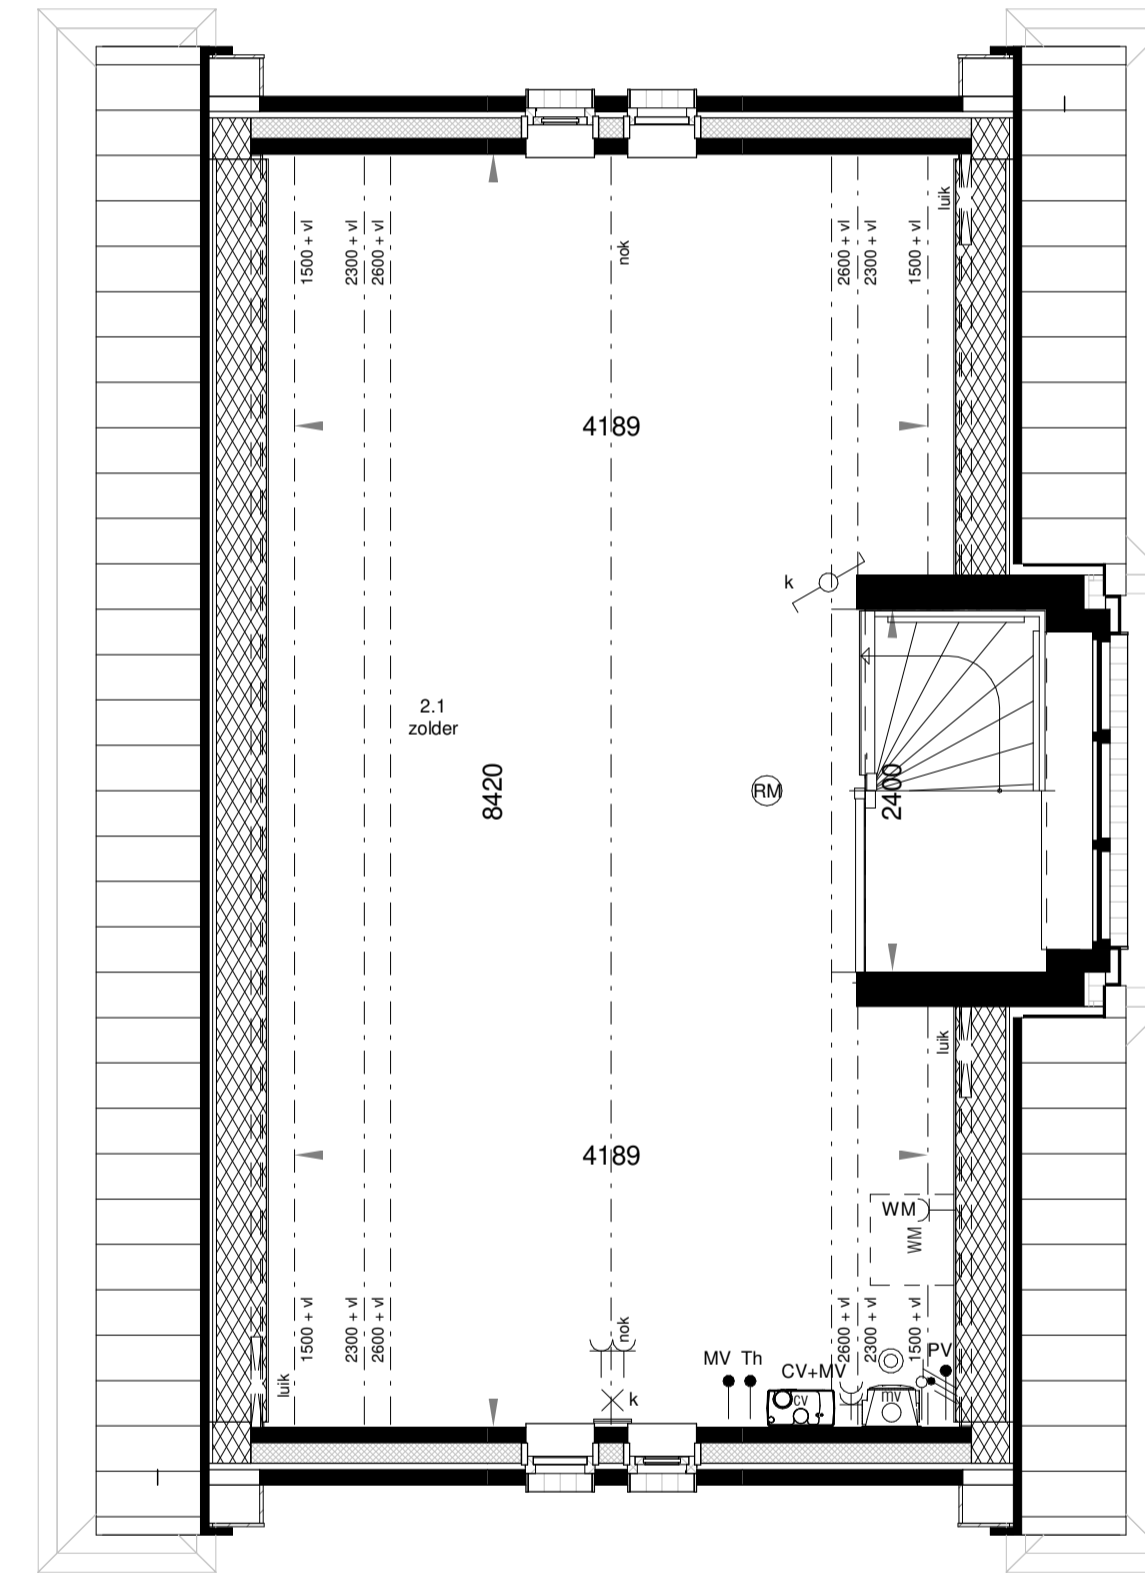

tweede verdieping  
Schaal: 1 : 50

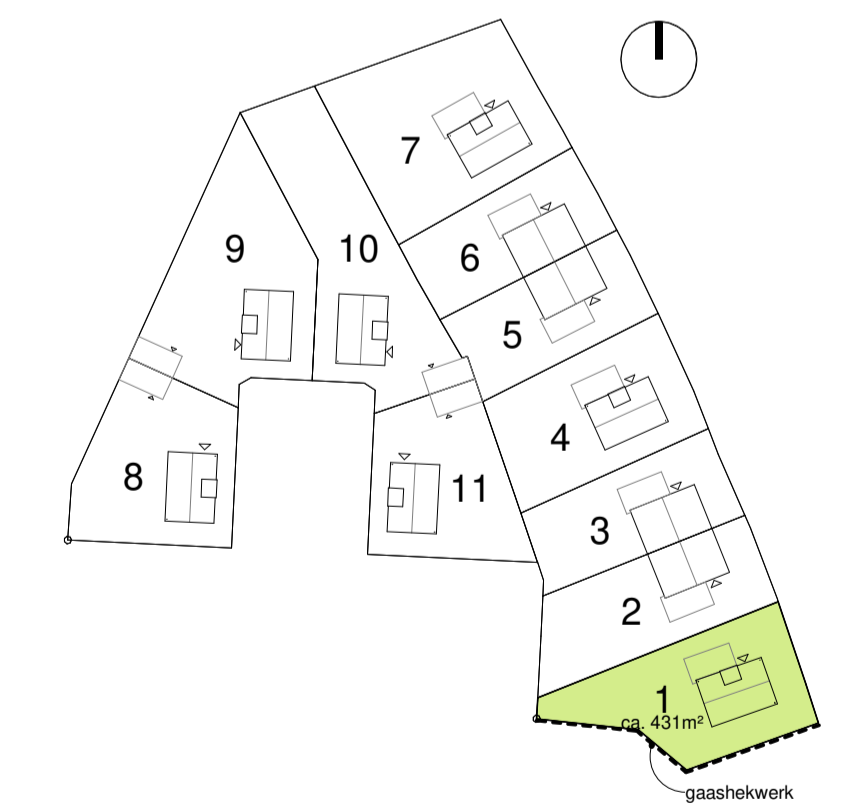

### RENVOOI

- ▲ Entree woning
- ▤ Tegelvloer \* (patroon is indicatief)
- ▥ Tegelvloer op afschot t.p.v. douche
- Wandtoilet \*
- ⊕ Fontein \*
- ⊖ Wastafel \*
- ▭ Radiator \*
- ⊗ Kruipluik
- ⊙ Afzuigventiel MV
- CV Opstelplaats CV-ketel
- MV Opstelplaats mechanische ventilatie unit
- V Ventilatorrooster
- WM/WD Opstelplaats wasmachine/droger
- CON Opstelplaats containers
- Gasaansluiting t.b.v. koken

**Algemeen**  
Belangen, tuinen, hagen, hekwerken, hemelwaterafvoeren etcetera is afhankelijk van de naastgelegen woningtype en optionele uitbouwen. Posities, aantallen en capaciteit van de ventilatorroosters/suskasten nader te bepalen, conform bouwbesluitberekening.

\* = merk en type conform technische omschrijving

### RENVOOI ELEKTRA

- LL Loze leiding
- Bedrade leiding
- Enkelpolige schakelaar
- Serieschakelaar
- Waseschakelaar
- Combinatie schakelaar + wcd (1 inbouwdoos)
- Combinatie enkelpolige schakelaar + wcd dubbel geaard opbouw
- Drukker t.b.v. zoemer
- Zoemer
- Wandcontactdoos enkel geaard
- Wandcontactdoos dubbel geaard horizontaal
- ⊗ Wandlicht aansluitpunt
- ⊕ CAP Centraal aardpunt
- ⊕ Centraaldoos + lichtaansluitpunt
- ⊕ Optische rookmelder
- ⊕ PV Bedrade bus t.b.v. PV-installatie
- ⊕ Berging Voedingskabel YMK-as 2x2,5mm<sup>2</sup> t.b.v. berging
- MV Mechanische Ventilatie
- CV Centrale verwarmingsketel
- Th Thermostaat t.b.v. CV
- KK Koelkast
- OV Oven
- BO Boiler
- WK Wazemkap
- KT Kooktoestel

**Algemeen**  
Aantal zonnepanelen zijn indicatief weergegeven. Exacte plaats en aantallen conform EPC berekening. Afmeting van de installaties (elektra, radiatoren, CV-ketel en MV installatie) zijn ter indicatie. Exacte positie en afmetingen worden bepaald tijdens de technische uitwerking.

		Molenaarslaan 2 5262 ED Vught Postbus 112 5260 AC Vught T +31 73 658 05 80 E info@hazenberg.nl www.hazenberg.nl		getekend	RS			
		datum	05-10-18					
		gecontroleerd	FG					
wjz.	datum	omschrijving	C	D	E	F	G	H
A								
B								
onderdeel	Woning type A (bouwnummers 1)			fase	bouwnummer	schaal	formaat	
project	Jacobsveld Fase 3			VK	01	1:50/100	A1	
				Projectnummer		blad		
				217018		VK-01		