




voorgevel
Schaal: 1 : 100




rechtgevel
Schaal: 1 : 100

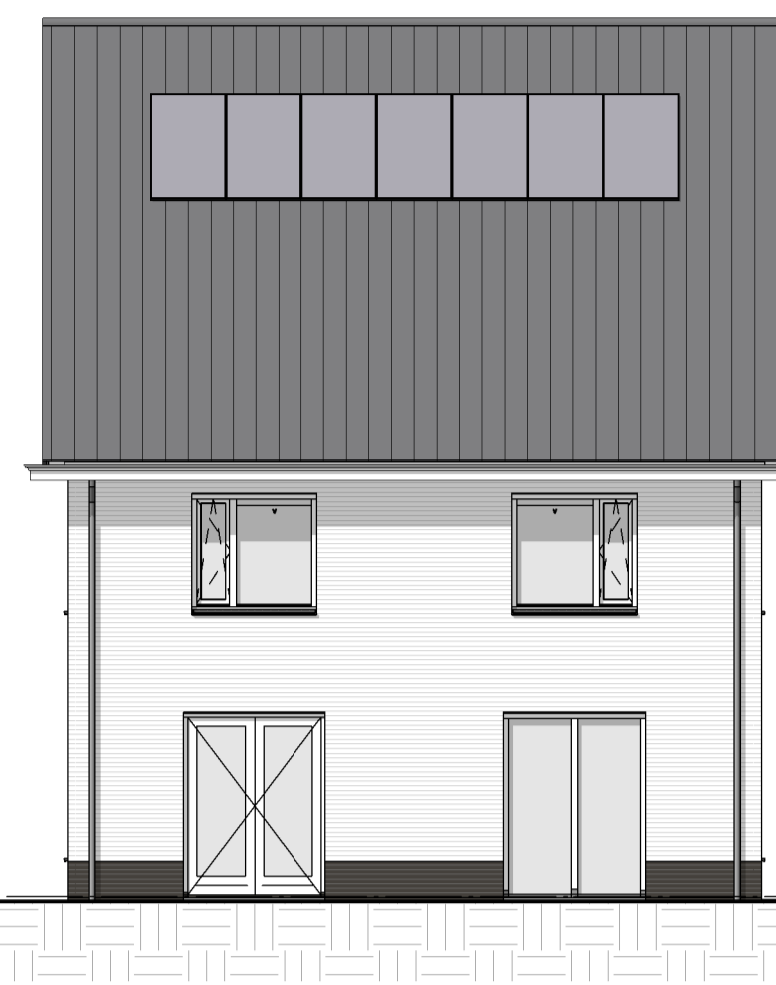


achtergevel
Schaal: 1 : 100




linkergevel
Schaal: 1 : 100

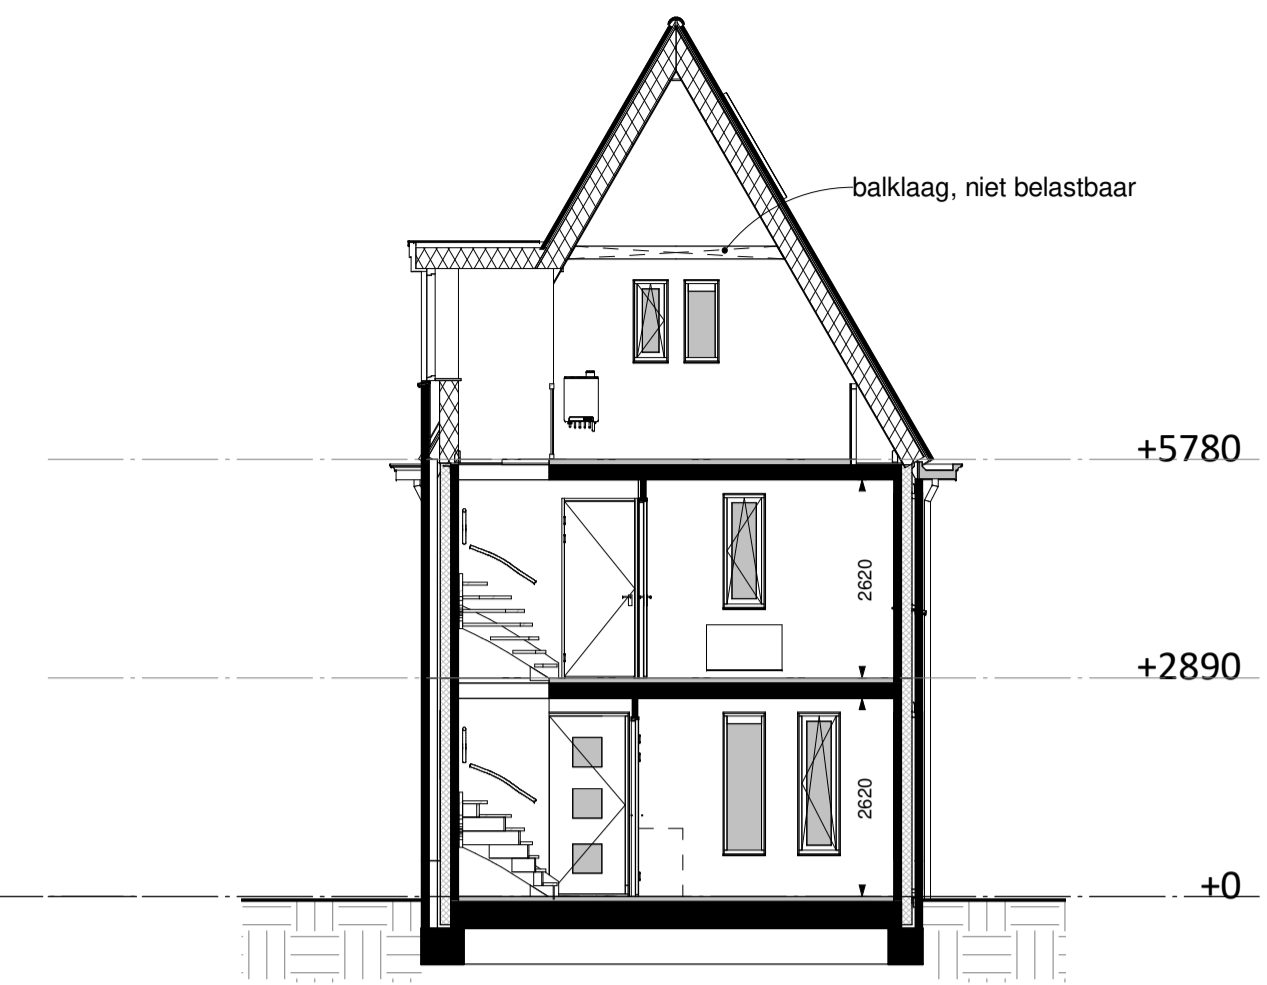


doorsnede
Schaal: 1 : 100

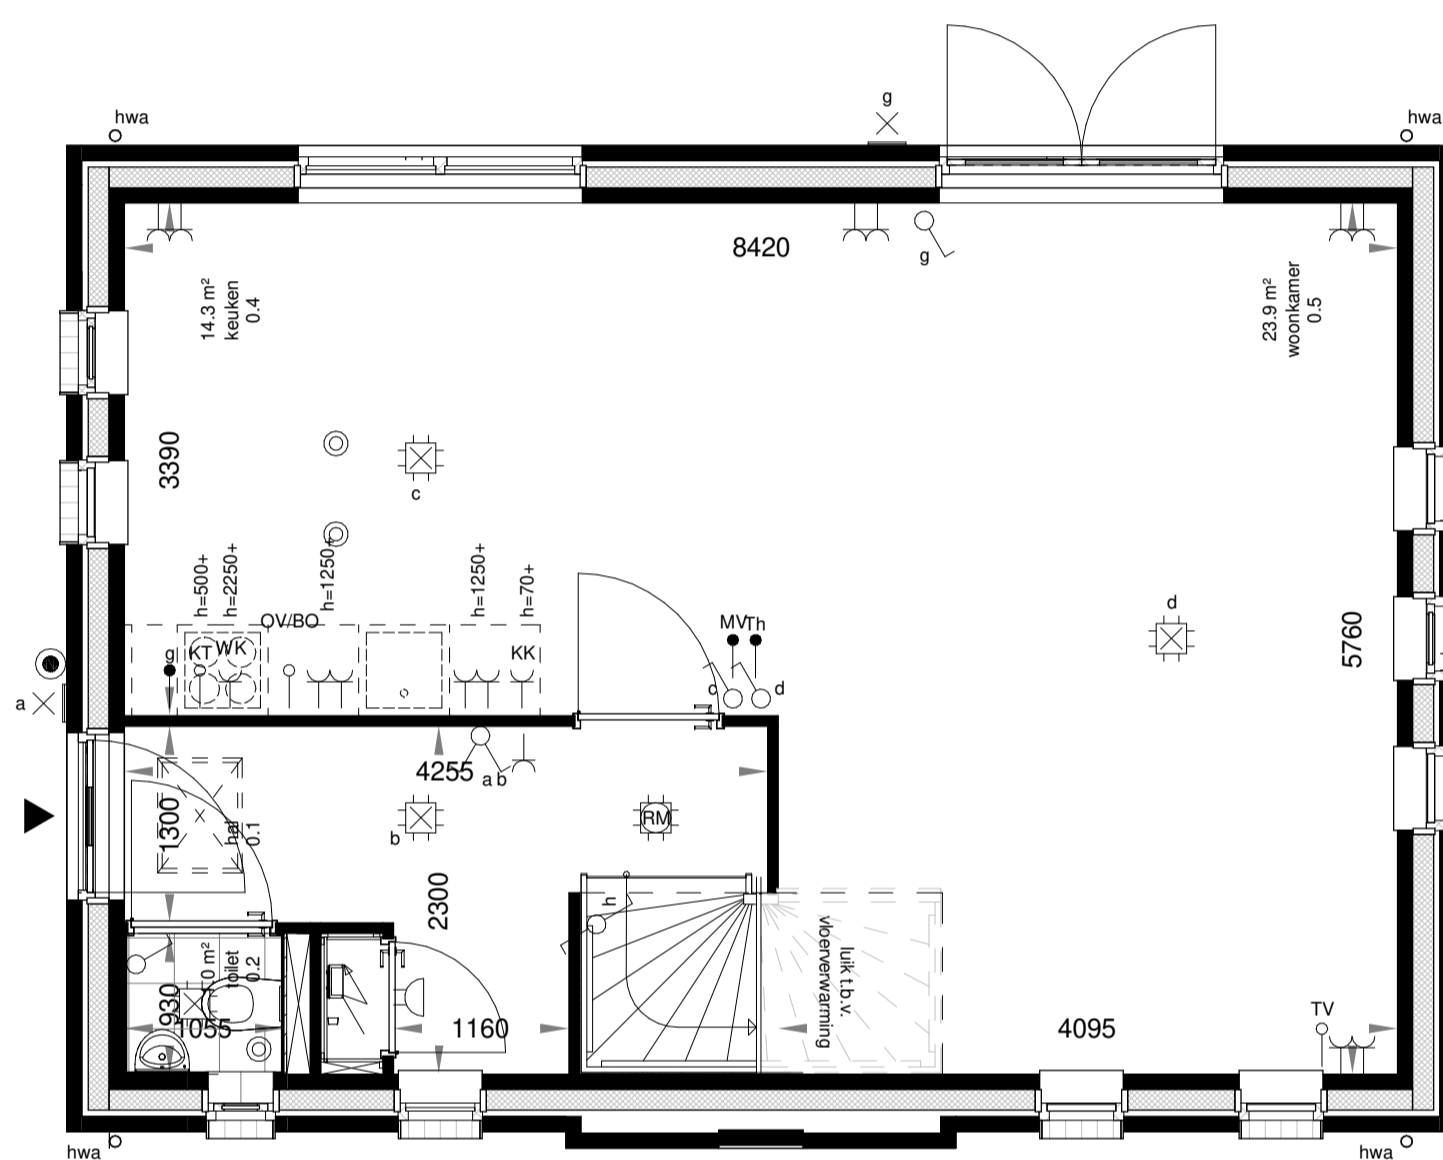


begane grond
Schaal: 1 : 50

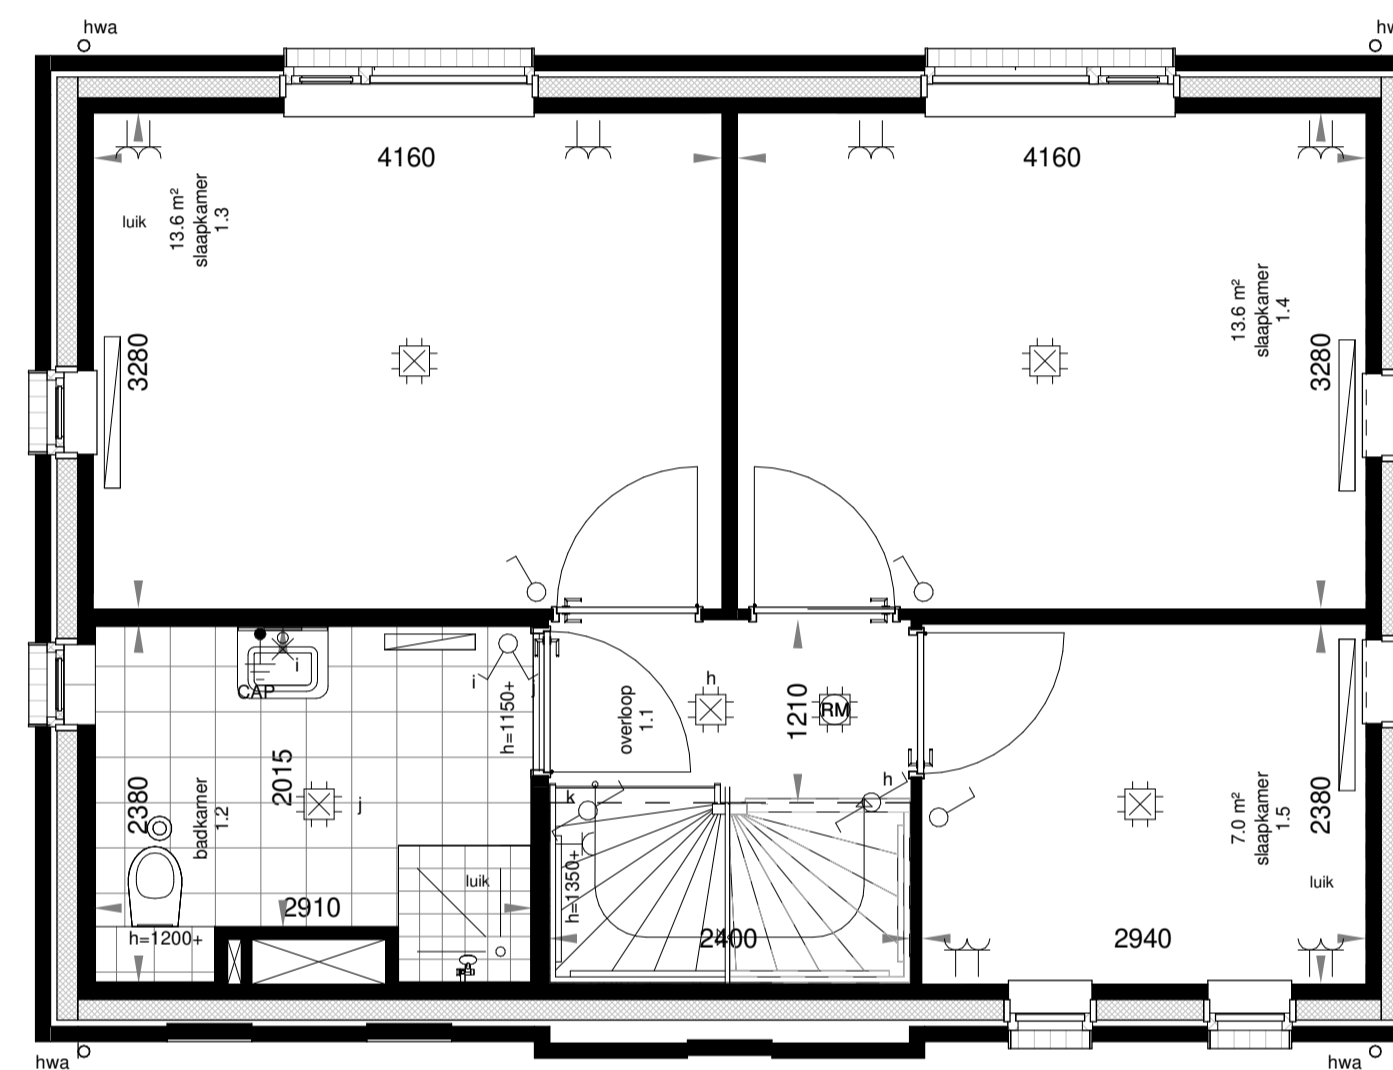


eerste verdieping
Schaal: 1 : 50

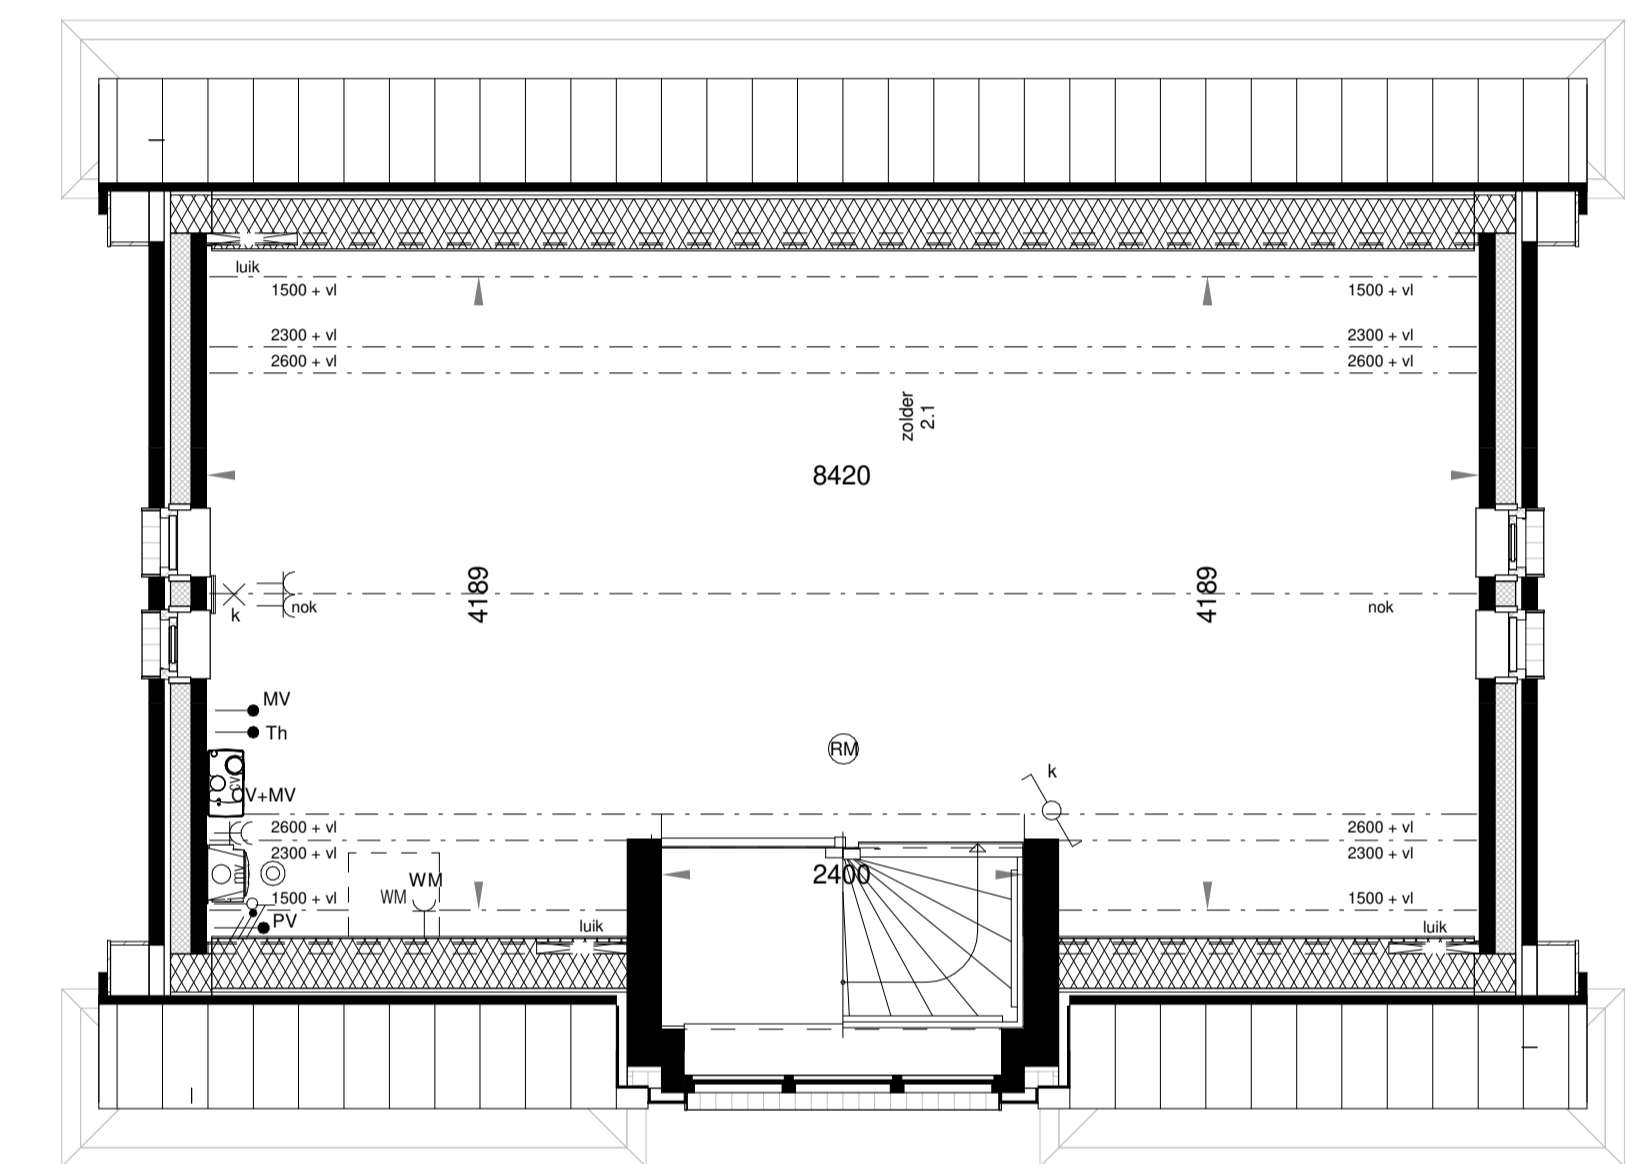

tweede verdieping
Schaal: 1 : 50

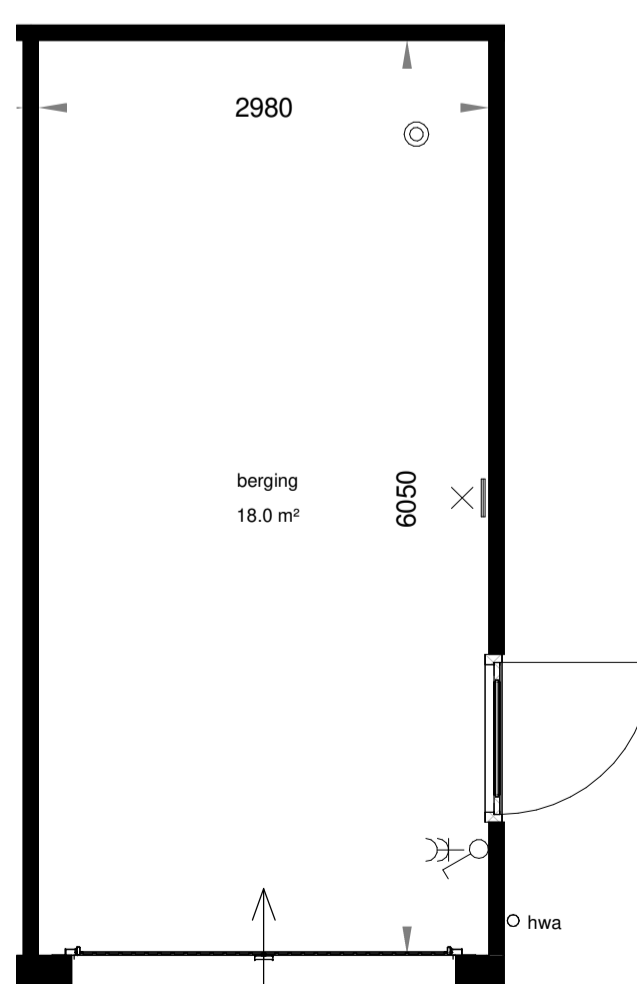

vrijstaande garage
Schaal: 1 : 50

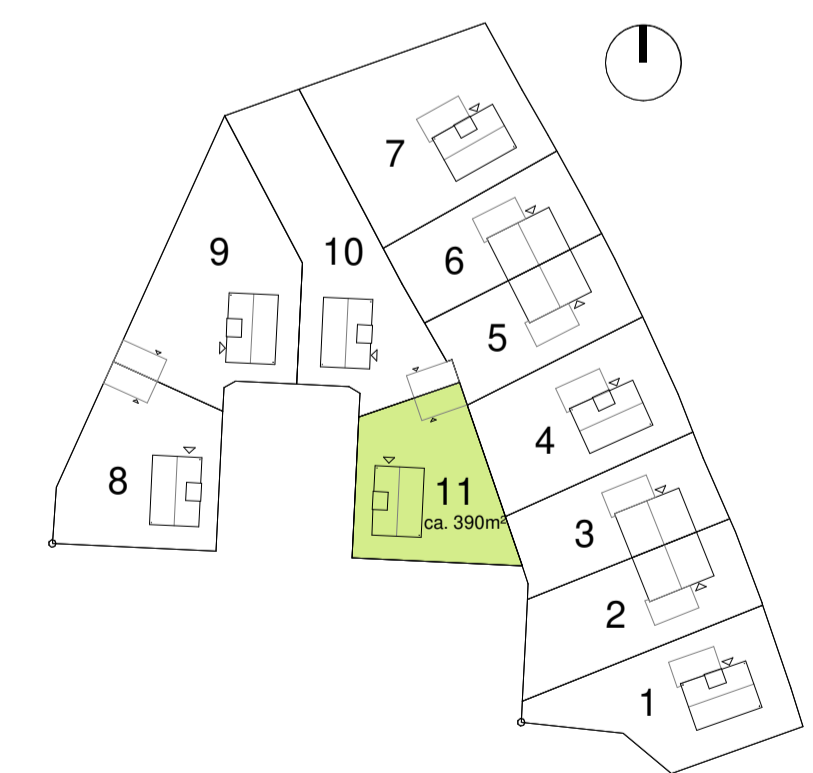

Deze woning heeft een vrijstaande garage, zie tekening VK-00

RENVOOI

- | | |
|---------------------------------------|---|
| ▲ Entree woning | CV Opstelplaats CV-ketel |
| ▤ Tegelvorm * (patroon is indicatief) | MV Opstelplaats mechanische ventilatie unit |
| ▤ Tegelvorm op afschot t.p.v. douche | V Ventilatirooster |
| ◻ Wandtoilet * | WM/WD Opstelplaats wasmachine/droger |
| ◻ Fontein * | CON Opstelplaats containers |
| ◻ Wastafel * | ● Gasaansluiting t.b.v. koken |
| ◻ Radiator * | |
| ◻ Kruipruik | |
| ○ Afzuigventiel MV | |

Algemeen
Belendingen, tuinen, hagen, hekwerken, hermelwaterafvoeren etcetera is afhankelijk van de naastgelegen woningtype en optionele uitbouwen. Posities, aantallen en capaciteit van de ventilatiroosters/suskasten nader te bepalen, conform bouwbesluitberekening.

* = merk en type conform technische omschrijving

RENVOOI ELEKTRA

- | | | | |
|------|--|----|--|
| — LL | Loze leiding | ⊗ | Wandlicht aansluitpunt |
| — | Bedrade leiding | ⊕ | Centraal aardpunt |
| — | Enkelpolige schakelaar | ⊕ | Centraaldoos + lichtaansluitpunt |
| — | Serieschakelaar | ⊕ | Optische rookmelder |
| — | Wisselschakelaar | ⊕ | Bedrade bus t.b.v. PV-installatie |
| — | Combinatie schakelaar + wcd (1 inbouwdoos) | ⊕ | Voedingskabel YMK-as 2x2,5mm² t.b.v. berging |
| — | Combinatie enkelpolige schakelaar + wcd dubbel geaard opbouw | ⊕ | Berging |
| — | Drukker t.b.v. zoemer | MV | Mechanische Ventilatie |
| — | Zoemer | CV | Centrale verwarmingsketel |
| — | Wandcontactdoos enkel geaard | Th | Thermostaat t.b.v. CV |
| — | Wandcontactdoos dubbel geaard horizontaal | KK | Koelkast |
| | | OV | Oven |
| | | BO | Boiler |
| | | WK | Wazenskap |
| | | KT | Kooktoestel |

Algemeen
Aantal zonnepanelen zijn indicatief weergegeven. Exacte plaats en aantallen conform EPC berekening. Afmeting van de installaties (elektra, radiatoren, CV-ketel en MV installatie) zijn ter indicatie. Exacte positie en afmetingen worden bepaald tijdens de technische uitwerking.

hazenberg | tbi

Molenstraat 2
5262 ED Vught
Postbus 112
5260 AC Vught
T +31 73 658 05 80
E info@hazenberg.nl
www.hazenberg.nl

getekend	RS
datum	05-10-18
gecontroleerd	FG

wz.	datum	omschrijving	C	D	E	F	G	H
A								
B								

onderdeel: **Woning type C-sp (bouwnummer 11)**

project: **Jacobsveld Fase 3**

blad	11	schaal	1:50/100	formaat	A1
Projectnummer	217018 VK-11				