





voorgevel
Schaal: 1 : 100

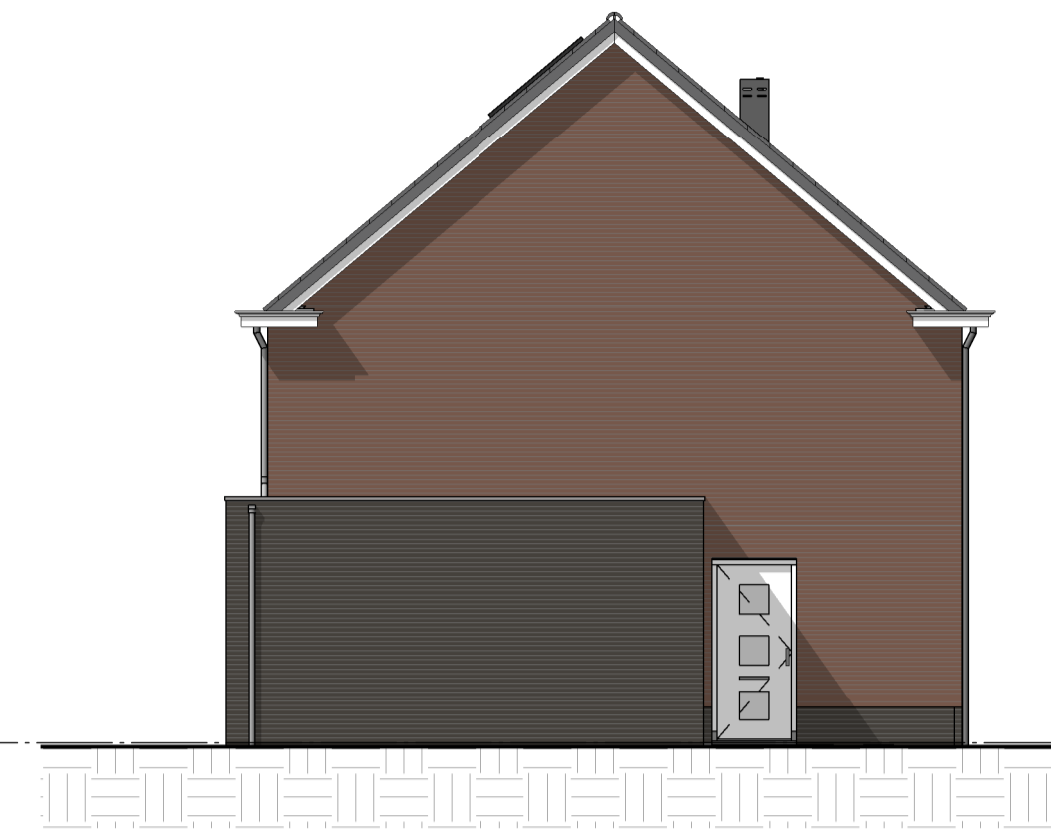

linkergevel
Schaal: 1 : 100



achtergevel
Schaal: 1 : 100

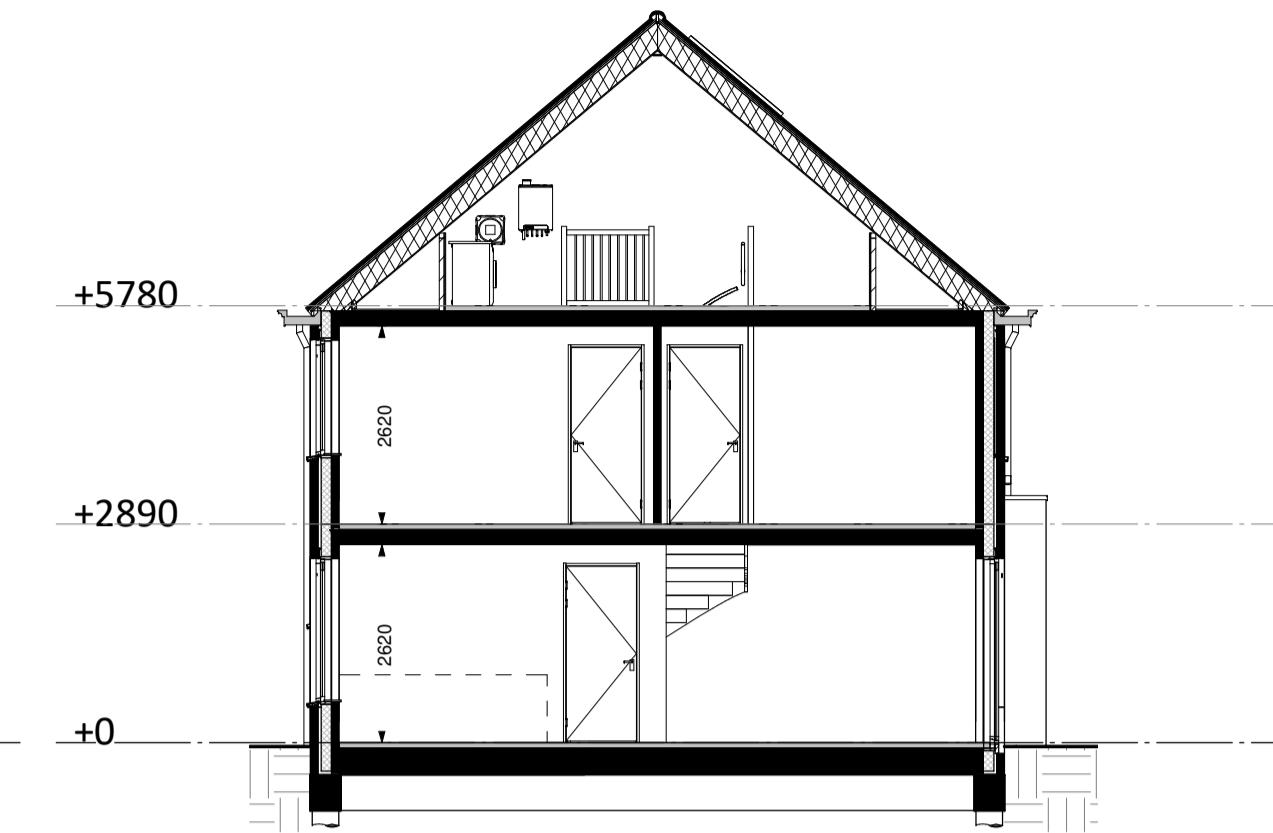


doorsnede
Schaal: 1 : 100




voorgevel blok
Schaal: 1 : 200




achtergevel blok
Schaal: 1 : 200

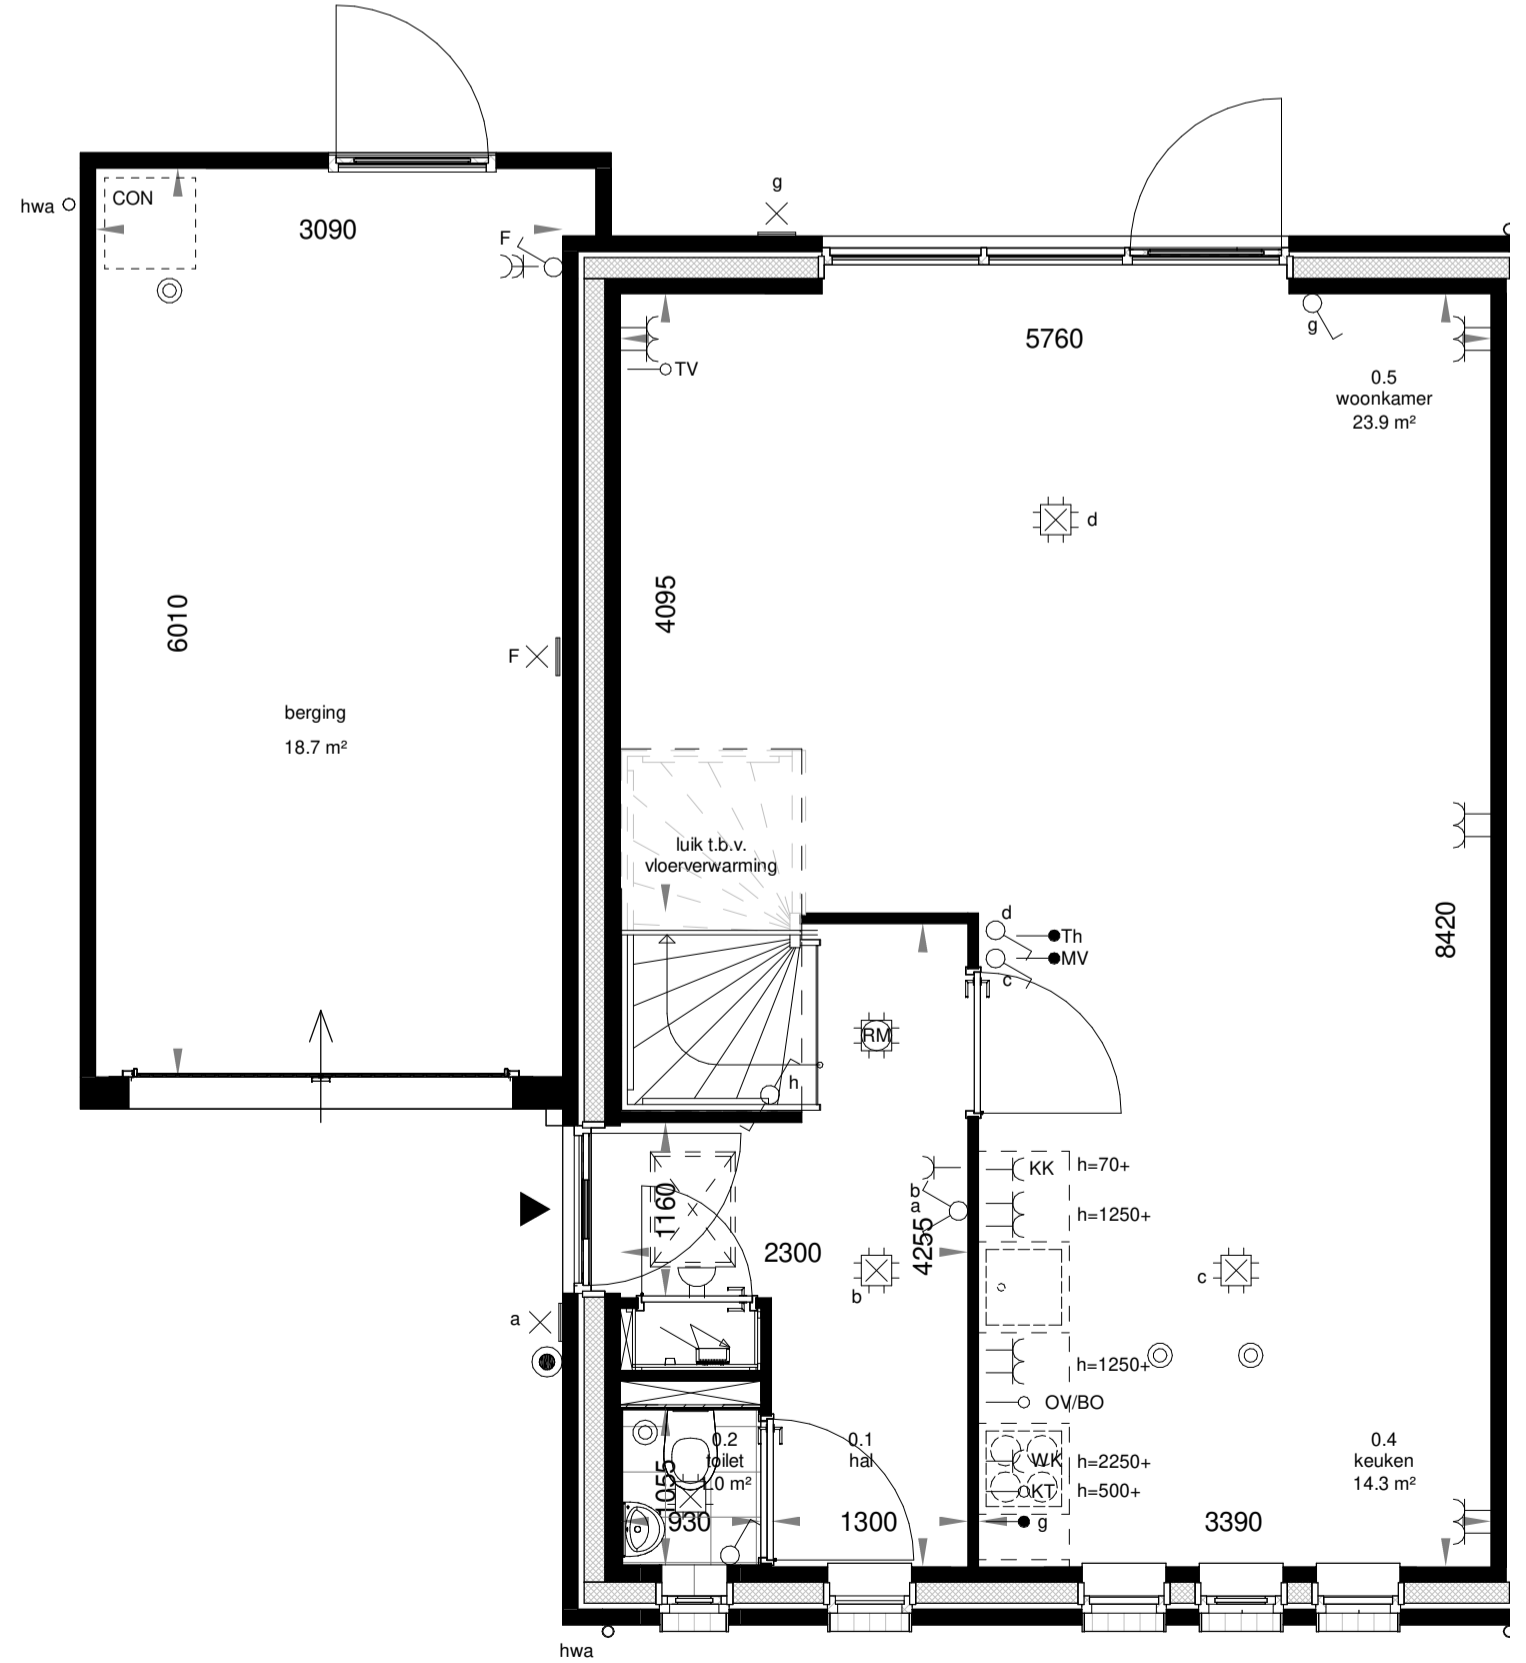


begane grond
Schaal: 1 : 50

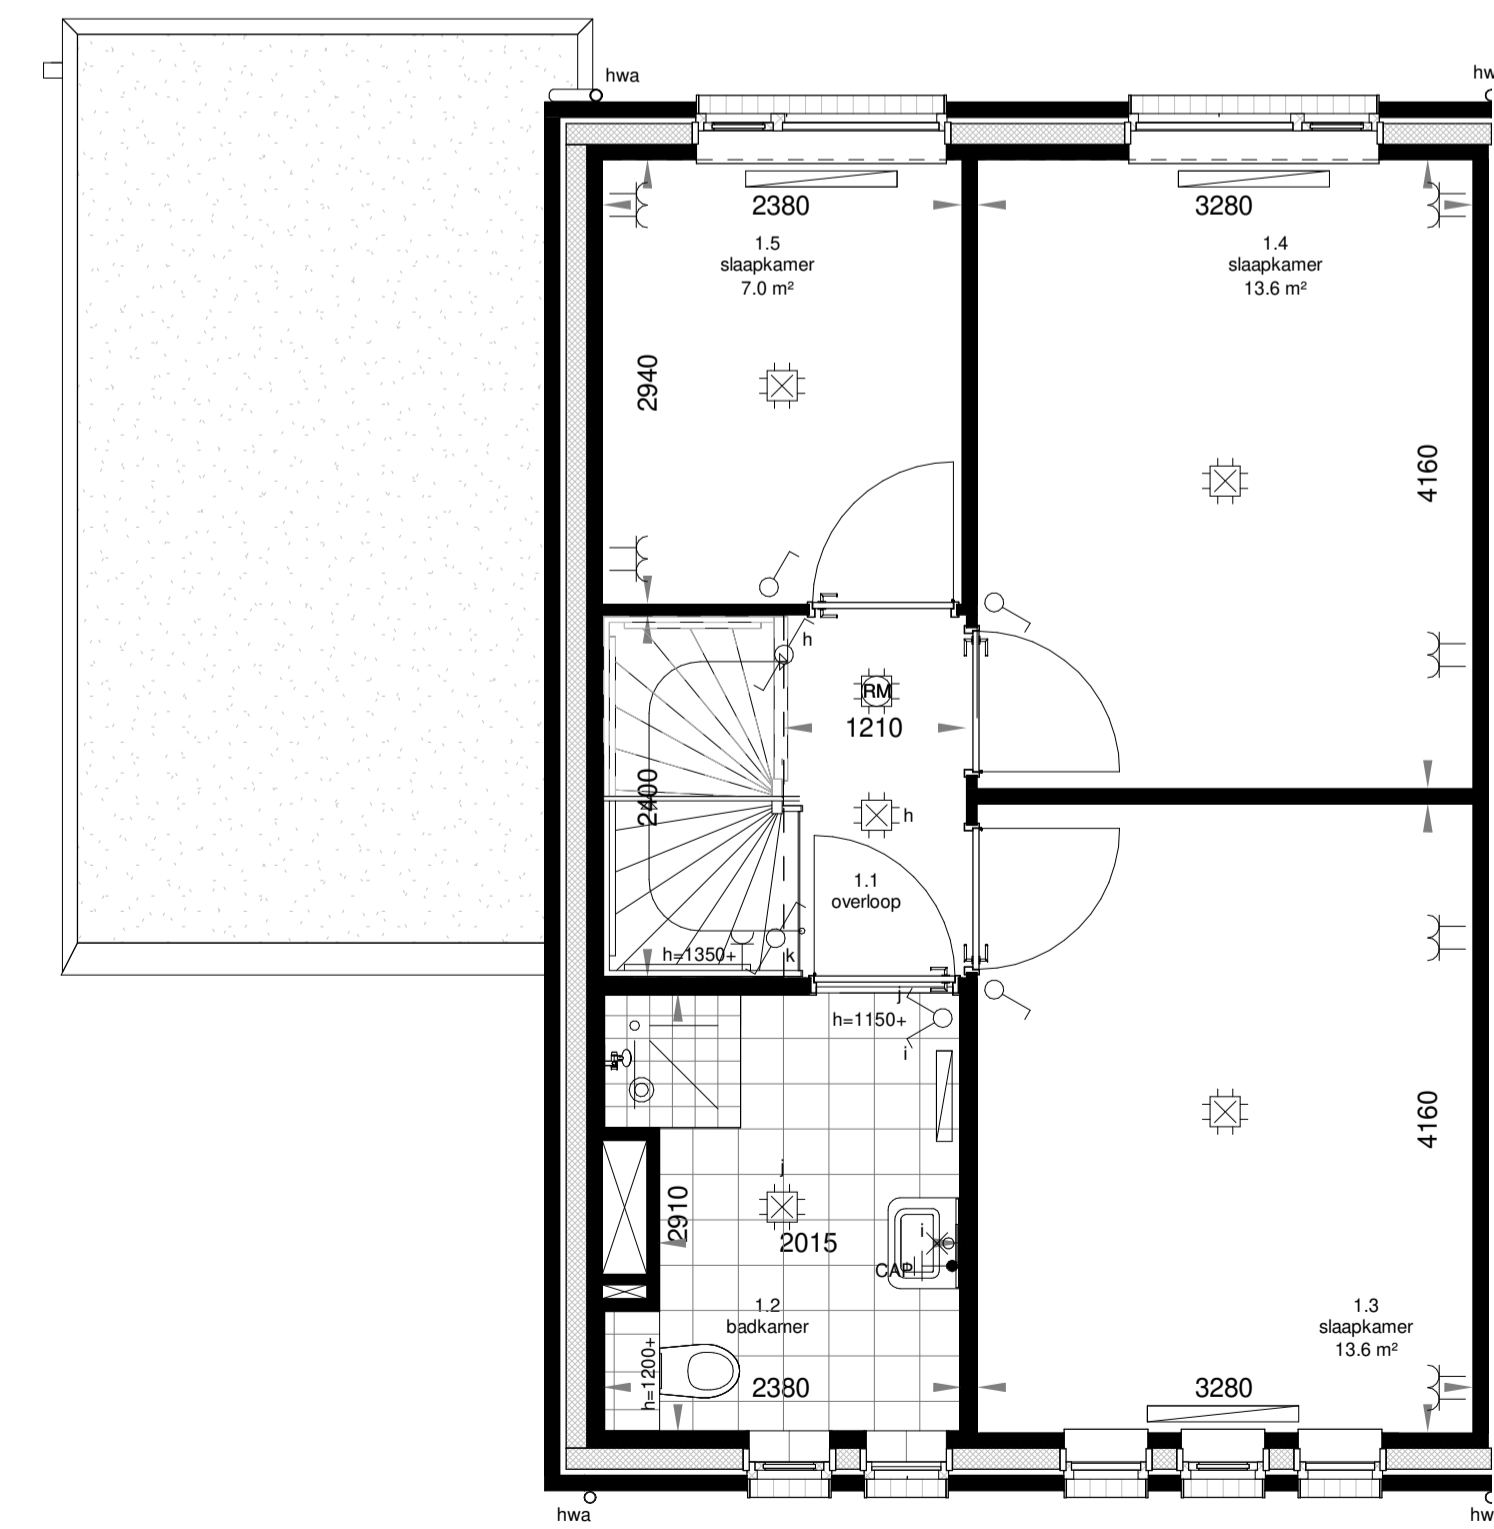

eerste verdieping
Schaal: 1 : 50

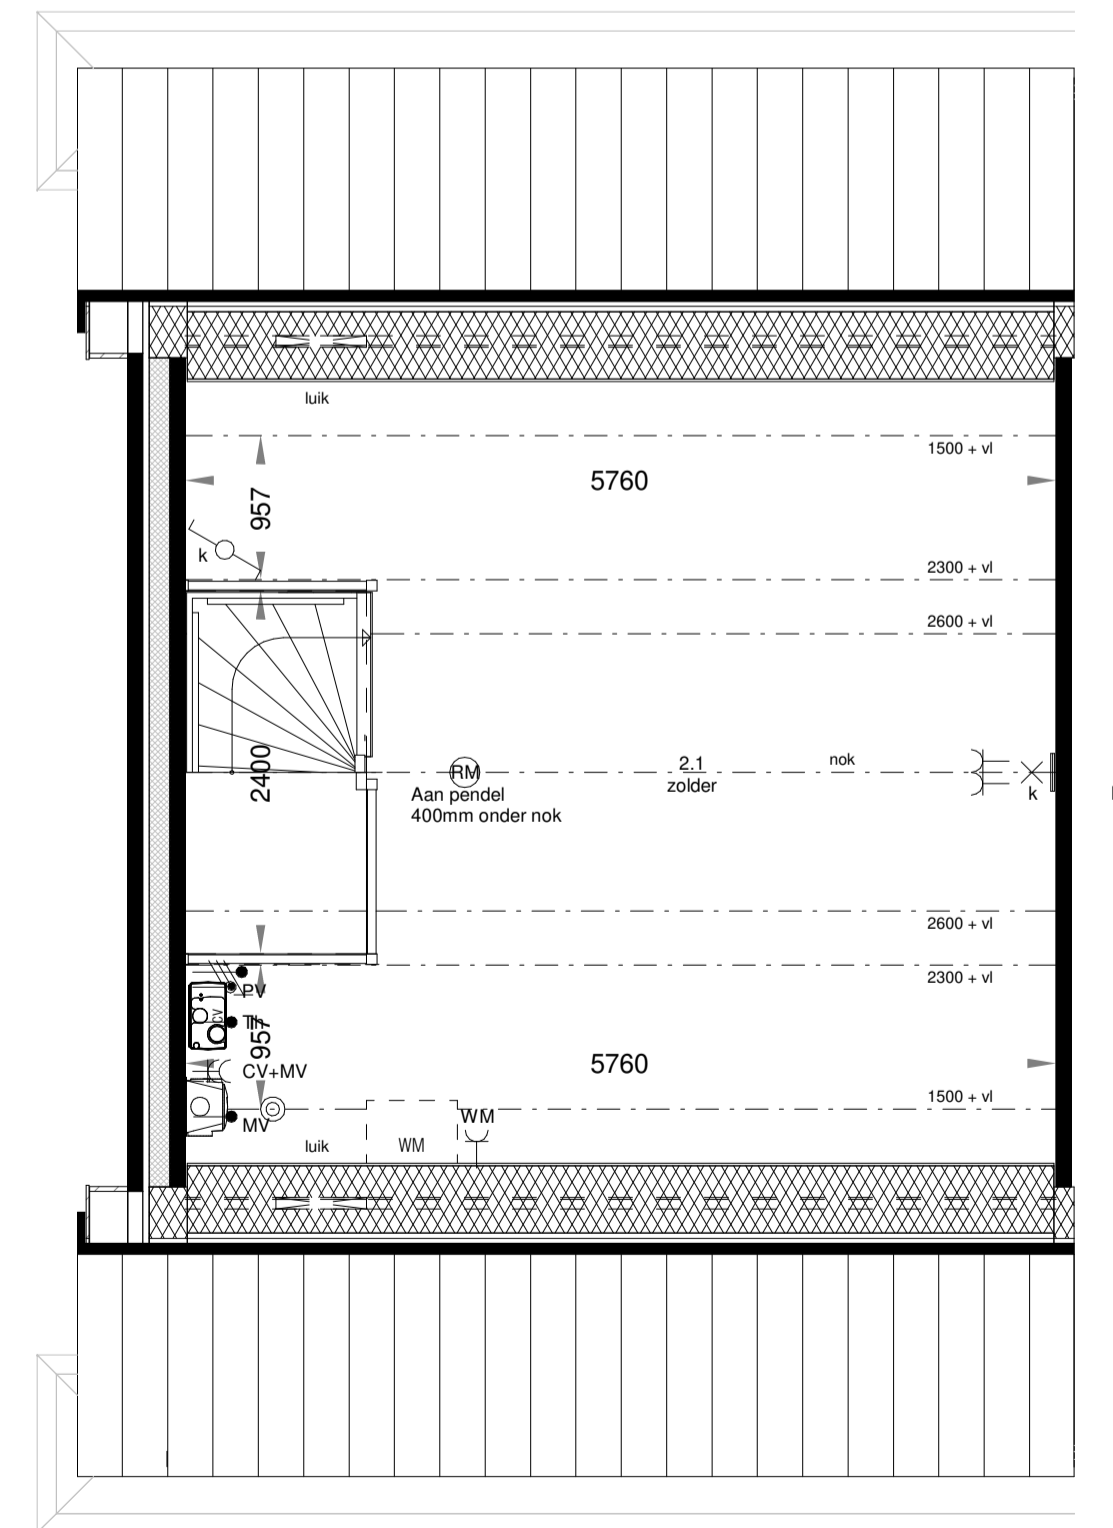

tweede verdieping
Schaal: 1 : 50

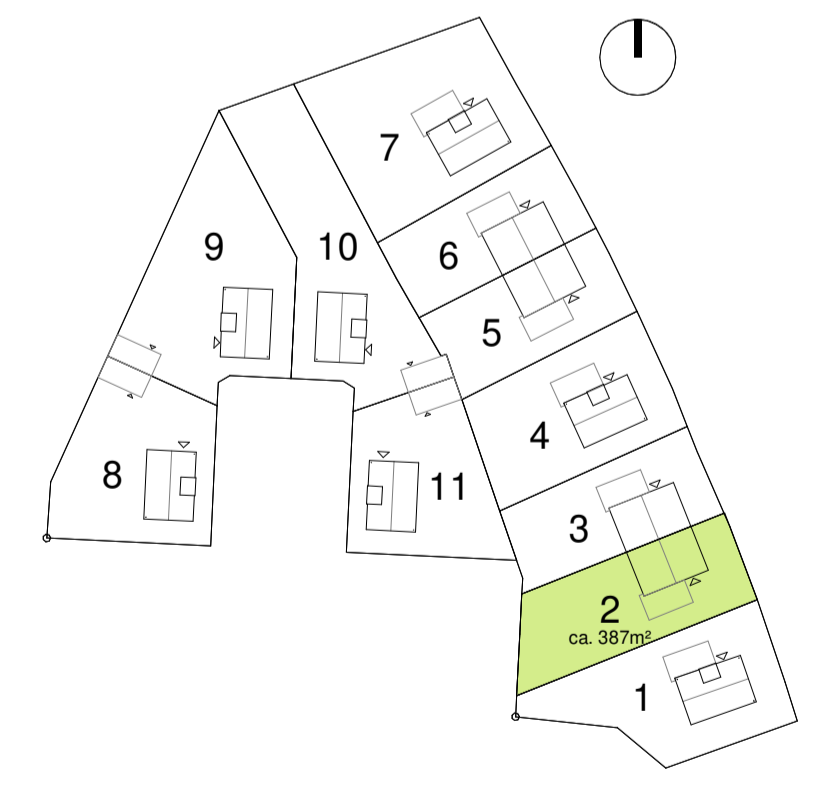

RENVOOI

- ▲ Entree woning
- ▤ Tegelwerk * (patroon is indicatief)
- ▥ Tegelwerk op afschot t.p.v. douche
- ◻ Wandtoilet *
- ◐ Fontein *
- ◑ Wastafel *
- ▭ Radiator *
- ▩ Kruipluik
- ⊙ Afzuigventiel MV
- CV Opstelplaats CV-ketel
- MV Opstelplaats mechanische ventilatie unit
- V Ventilatierooster
- WM/WD Opstelplaats wasmachine/droger
- CON Opstelplaats containers
- Gasaansluiting t.b.v. koken

Algemeen
Belendingen, tuinen, hagen, hekwerken, hemelwaterafvoeren etcetera is afhankelijk van de naastgelegen woningtype en optionele uitbouwen. Posities, aantallen en capaciteit van de ventilatie-roosters/suskasten nader te bepalen, conform bouwbesluitberekening.
* = merk en type conform technische omschrijving

RENVOOI ELEKTRA

- LL Loze leiding
- Bedrade leiding
- Enkelpolige schakelaar
- Serieschakelaar
- Wisselschakelaar
- Combinatie schakelaar + wcd (1 inbouwdoos)
- Combinatie enkelpolige schakelaar + wcd dubbel geaard opbouw
- Drukker t.b.v. zoemer
- Zoemer
- Wandcontactdoos enkel geaard
- Wandcontactdoos dubbel geaard horizontaal
- Wandlicht aansluitpunt
- CAP Centraal aardpunt
- Centraaldoos + lichtaansluitpunt
- Optische rookmelder
- PV Bedrade bus t.b.v. PV-installatie
- Voedingskabel WMK-as 2x2,5mm² t.b.v. berging
- Berging
- MV Mechanische Ventilatie
- CV Centrale verwarmingsketel
- Th Thermostaat t.b.v. CV
- KK Kookkast
- OV Oven
- BO Boiler
- WK Wazemkap
- KT Kooktoestel

Algemeen
Aantal zonnepanelen zijn indicatief weergegeven. Exacte plaats en aantallen conform EPC berekening. Afmeting van de installaties (elektra, radiatoren, CV-ketel en MV installatie) zijn ter indicatie. Exacte positie en afmetingen worden bepaald tijdens de technische uitwerking.

hazenberg | tbi

Molenstraat 2
5262 ED Vught
Postbus 112
5260 AC Vught
T +31 73 658 05 80
E info@hazenberg.nl
www.hazenberg.nl

getekend	RS
datum	05-10-18
gecontroleerd	FG

wz.	datum	omschrijving	C	D	E	F	G	H
A								
B								

onderdeel: Woning type B (bouwnummers 2)
project: Jacobsveld Fase 3

fase	VK	02	boekennummer	1:50/100	schaal	1:50/100	formaat	A1
Projectnummer	217018		blad	VK-02				