




voorgevel  
Schaal: 1 : 100




rechtergevel  
Schaal: 1 : 100




achtergevel  
Schaal: 1 : 100

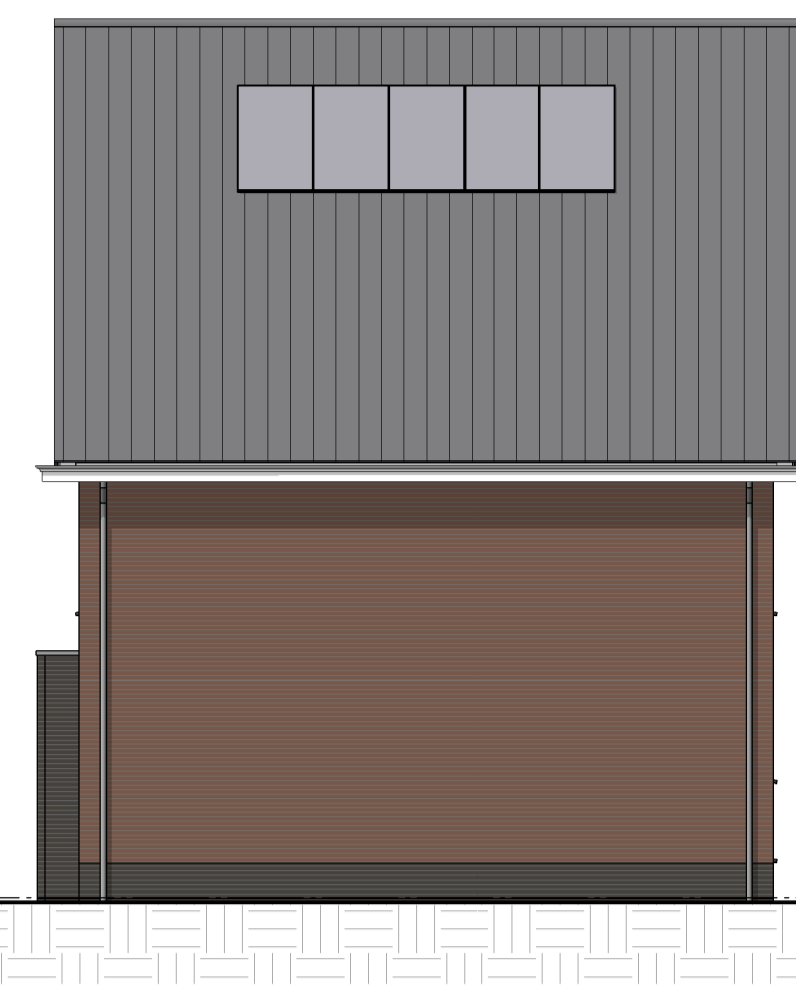


linkergevel  
Schaal: 1 : 100

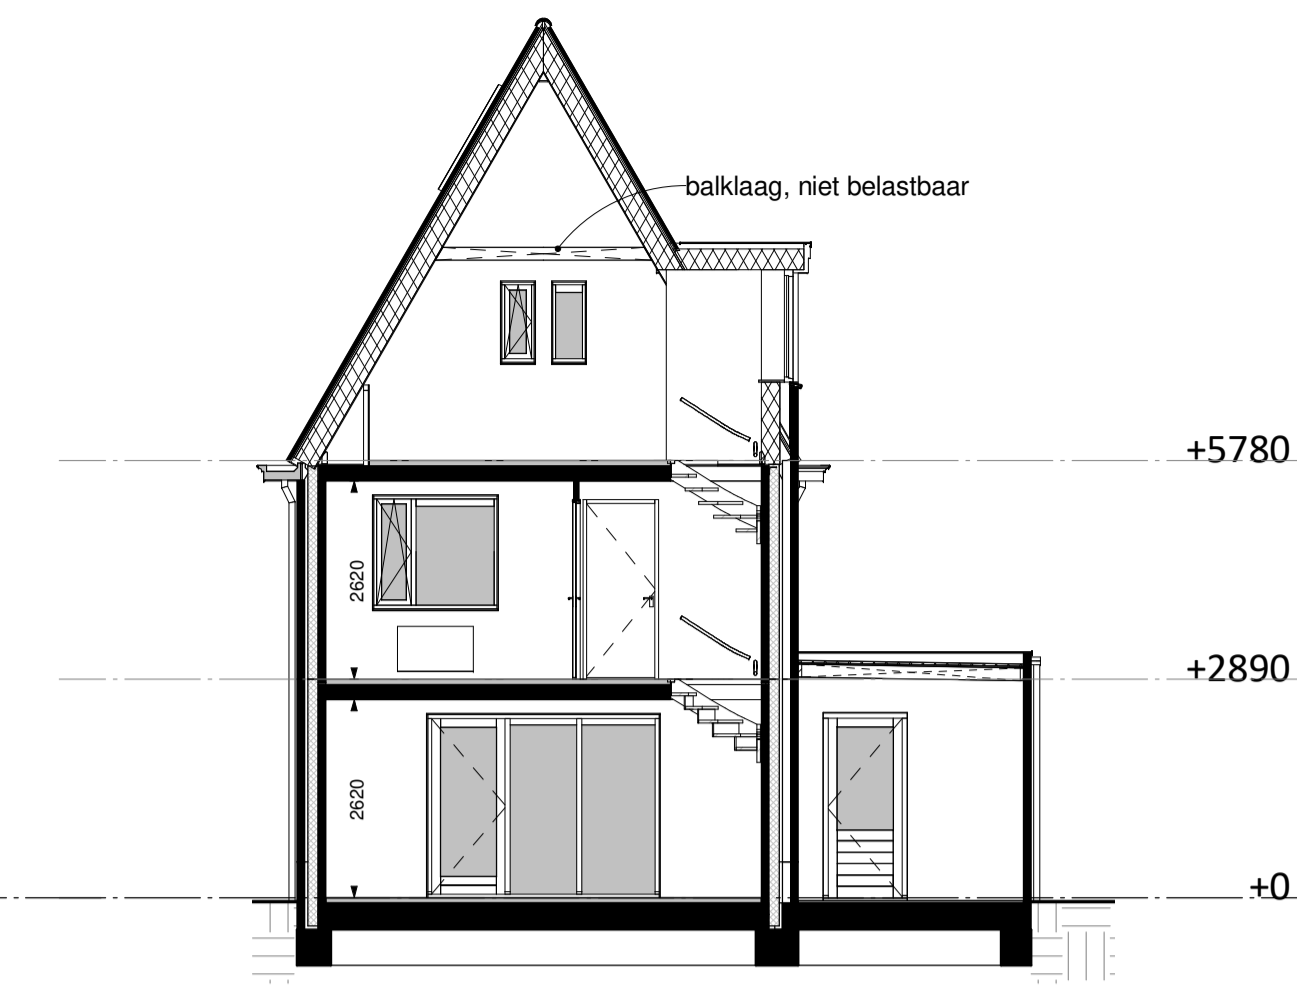


doorsnede  
Schaal: 1 : 100

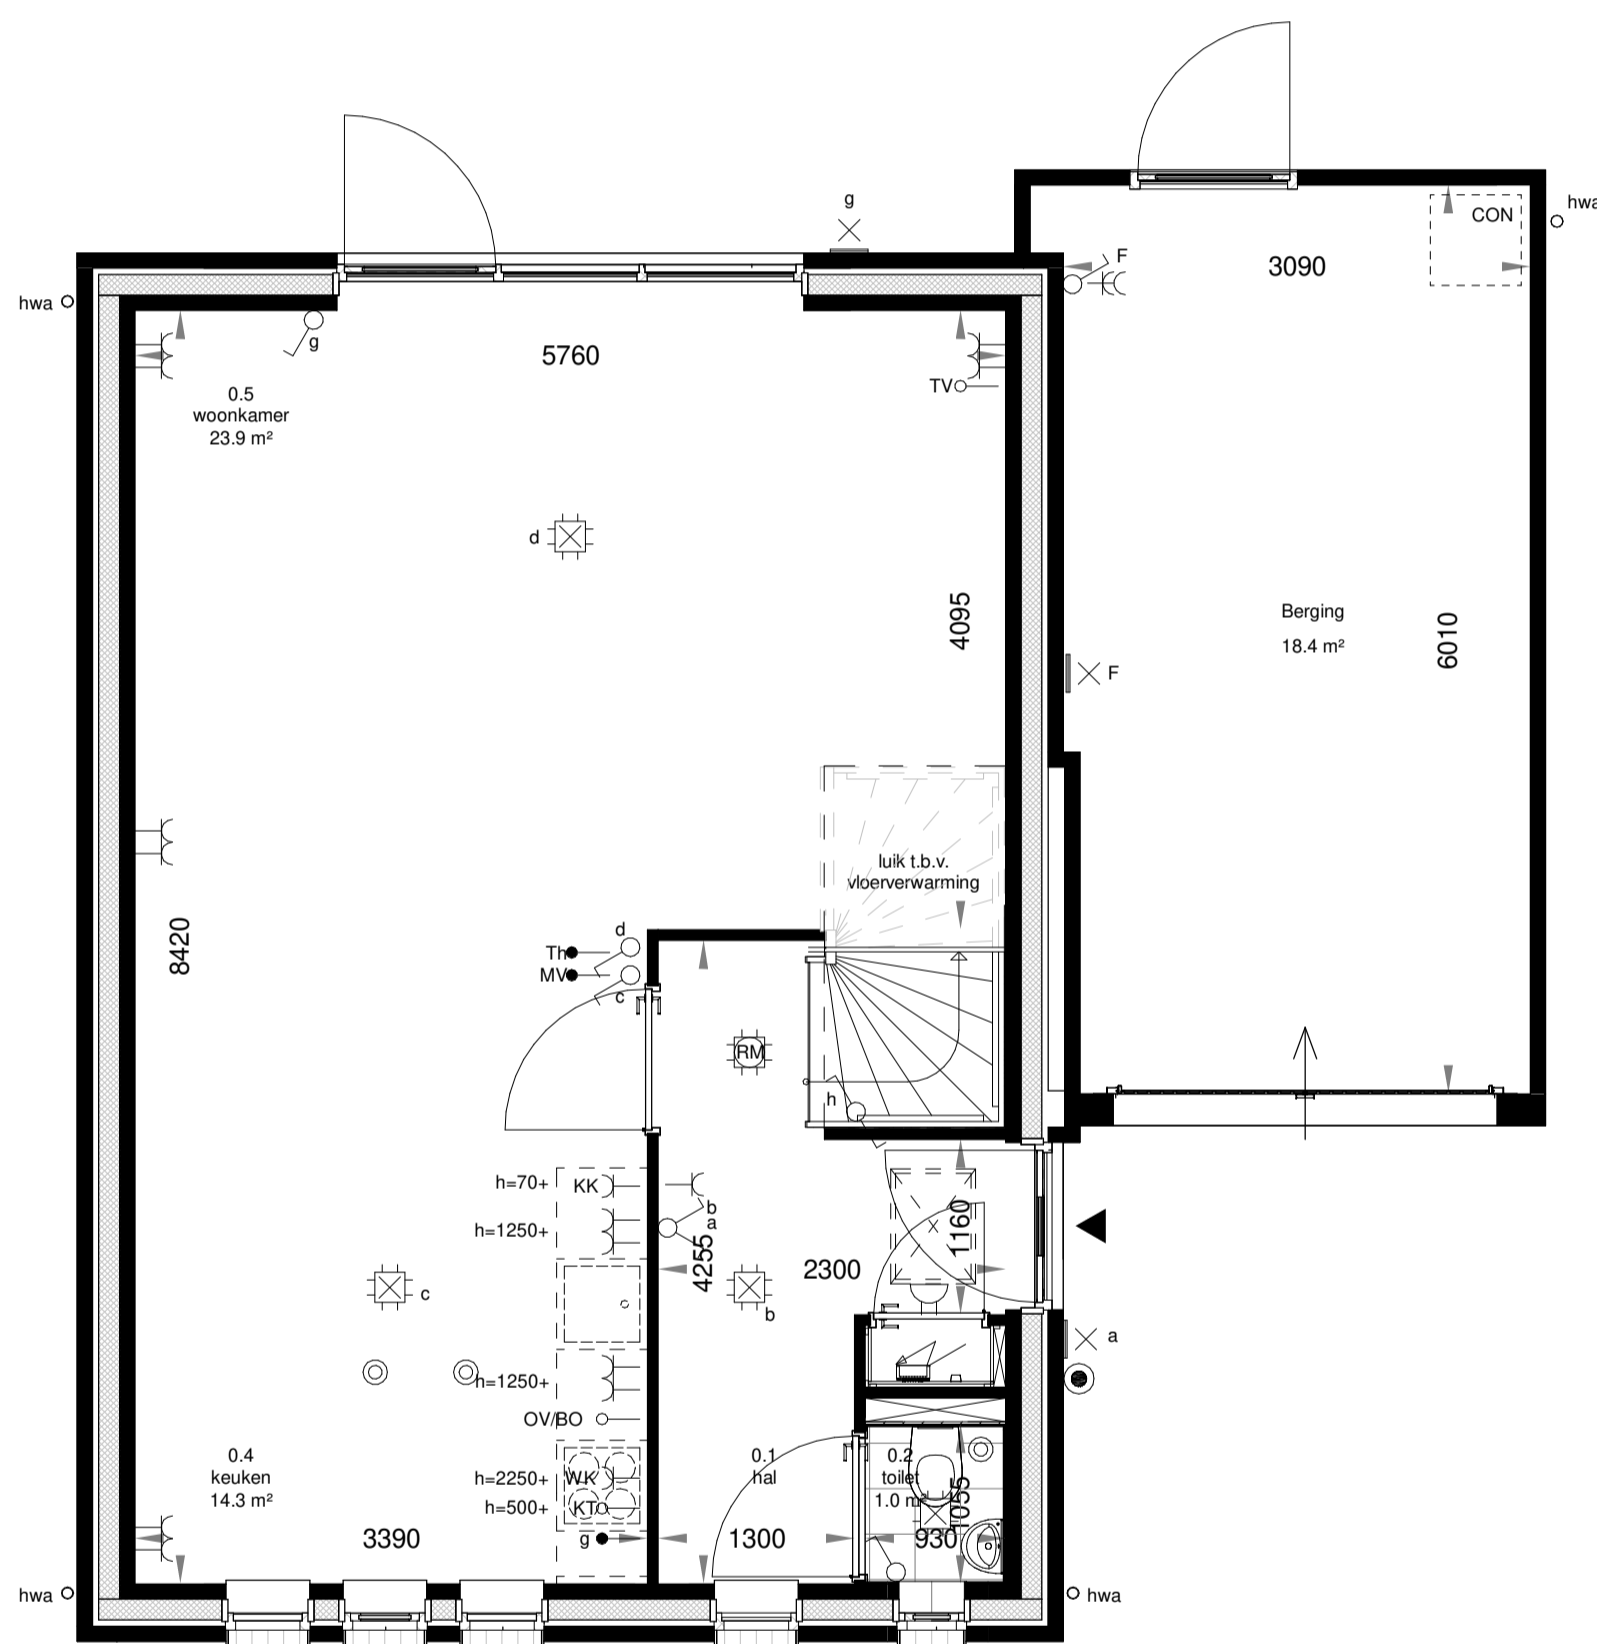


begane grond  
Schaal: 1 : 50

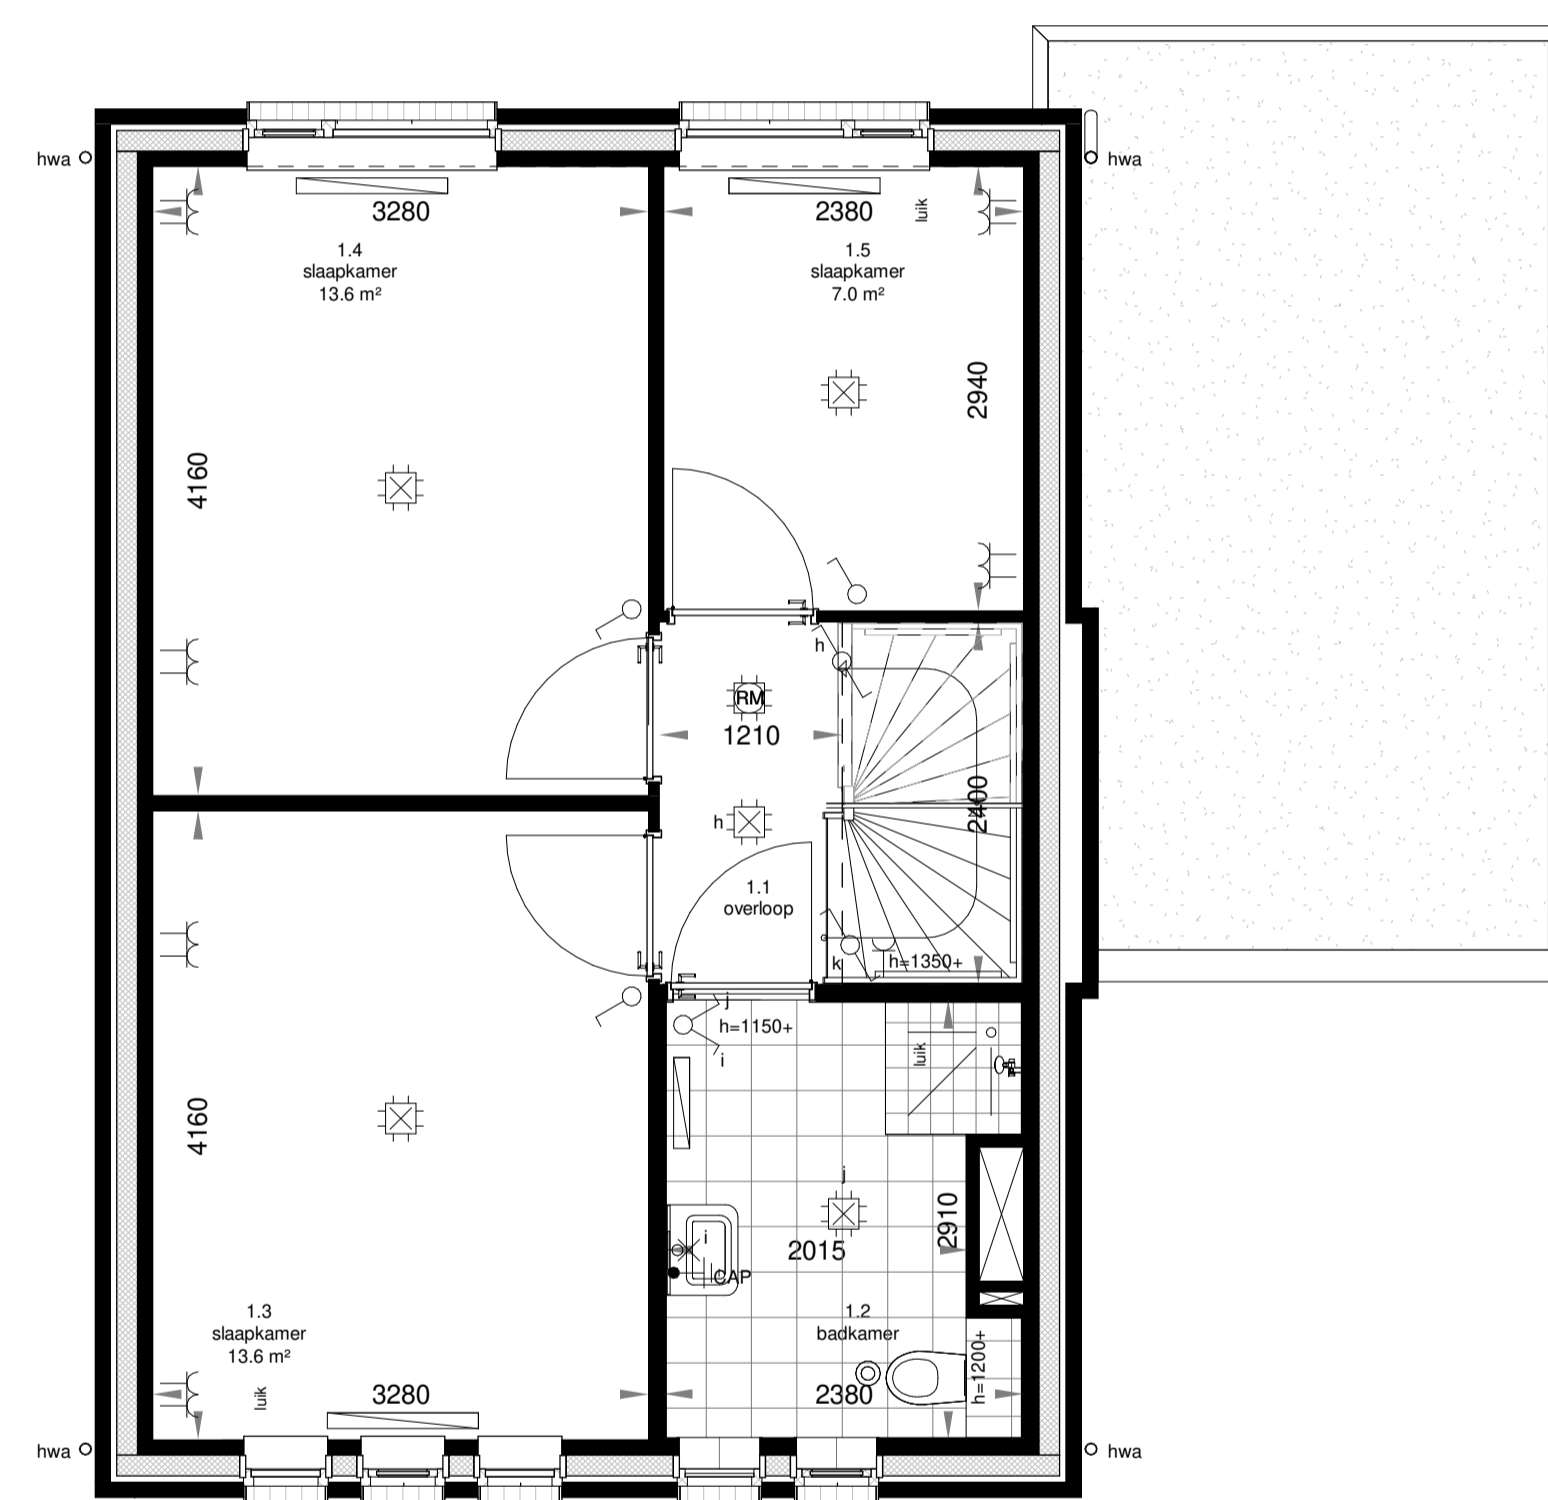

eerste verdieping  
Schaal: 1 : 50

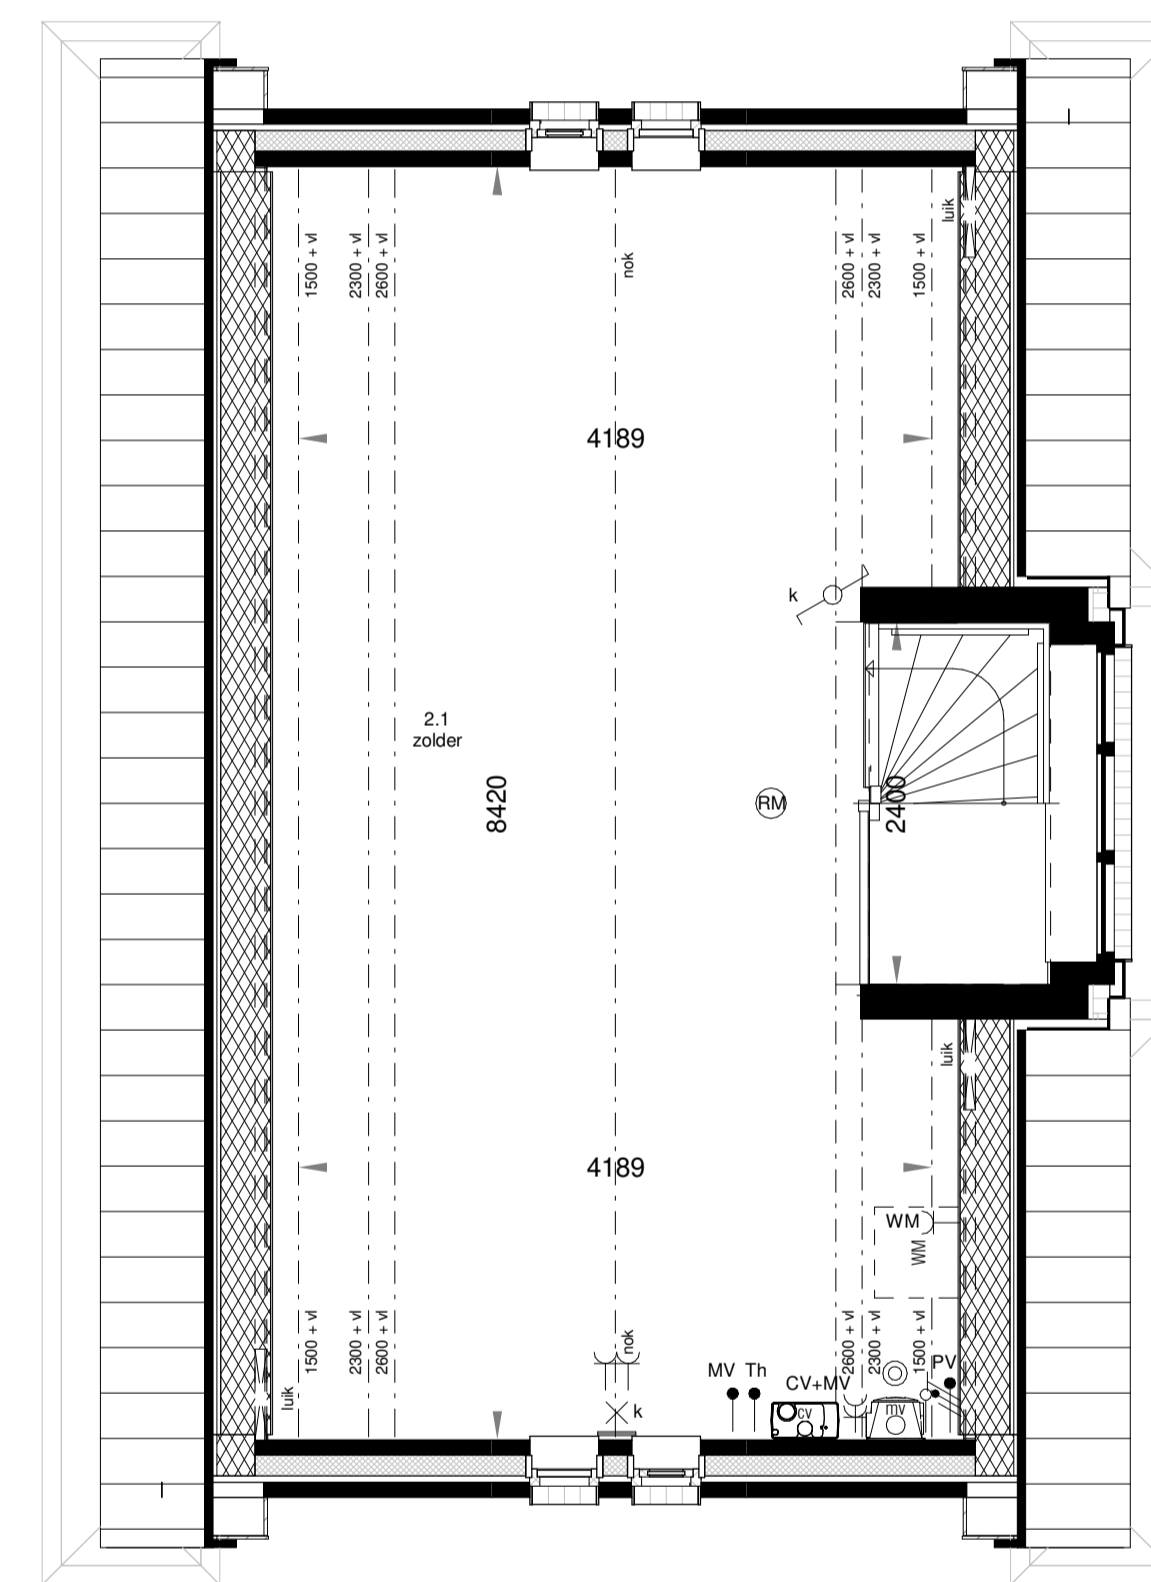

tweede verdieping  
Schaal: 1 : 50

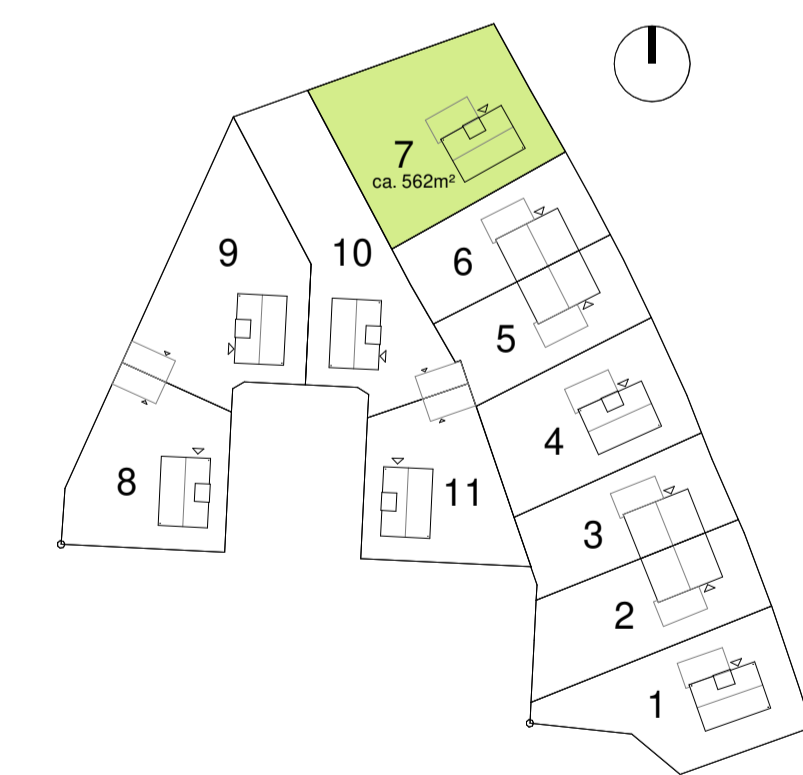

### RENVOOI ELEKTRA

— LL	Loze leiding	⊗	Wandlicht aansluitpunt
—	Bedrade leiding	⊕	Centraal aardpunt
—	Enkelpolige schakelaar	⊕	Centraaldoos + lichtaansluitpunt
—	Serieschakelaar	⊕	Optische rookmelder
—	Wisselschakelaar	⊕	Bedrade bus t.b.v. PV-installatie
—	Combinatie schakelaar + wcd (1 inbouwdoos)	⊕	Voedingskabel VMK-as 2x2.5mm² t.b.v. berging
—	Combinatie enkelpolige schakelaar + wcd dubbel geaard opbouw	MV	Mechanische Ventilatie
—	Drukker t.b.v. zoemer	CV	Centrale verwarmingsketel
—	Zoemer	Th	Thermostaat t.b.v. CV
—	Wandcontactdoos enkel geaard	KK	Koekast
—	Wandcontactdoos dubbel geaard horizontaal	OV	Oven
		BO	Boiler
		WK	Wazemkap
		KT	Kooktoestel

**Algemeen**  
Aantal zonnepanelen zijn indicatief weergegeven. Exacte plaats en aantallen conform EPC berekening. Afmeting van de installaties (elektra, radiatoren, CV-ketel en MV installatie) zijn ter indicatie. Exacte positie en afmetingen worden bepaald tijdens de technische uitwerking.

### RENVOOI

▲	Entree woning	CV	Opstelplaats CV-ketel
⊕	Tegelwerk * (patroon is indicatief)	MV	Opstelplaats mechanische ventilatie unit
⊕	Tegelwerk op afschot t.p.v. douche	V	Ventilatie-rooster
⊕	Wandtoilet *	WM/WD	Opstelplaats wasmachine/droger
⊕	Fontein *	CON	Opstelplaats containers
⊕	Wastafel *	—●	Gasaansluiting t.b.v. koken
⊕	Radiator *		
⊕	Kruipluik		
⊕	Afzuigventiel MV		

**Algemeen**  
Belendingen, tuinen, hagen, hekwerken, hemelwaterafvoeren etcetera is afhankelijk van de naastgelegen woningtype en optionele uitbouwen. Posities, aantallen en capaciteit van de ventilatie-roosters/suskasten nader te bepalen, conform bouwbesluitberekening.

\* = merk en type conform technische omschrijving

		Molenaarslaan 2 5262 ED Vught Postbus 112 5260 AC Vught T +31 73 658 05 80 E info@hazenberg.nl www.hazenberg.nl		getekend	RS
				datum	05-10-18
				gecontroleerd	FG
wjz.	datum	omschrijving	C		F
A			D		G
B			E		H
onderdeel	Woning type A (bouwnummer 7)		fase	bouwnummer	schaal
project	Jacobsveld Fase 3		VK	07	1:50/100
			Projectnummer	blad	
			217018	VK-07	