






voorgevel  
1 : 100

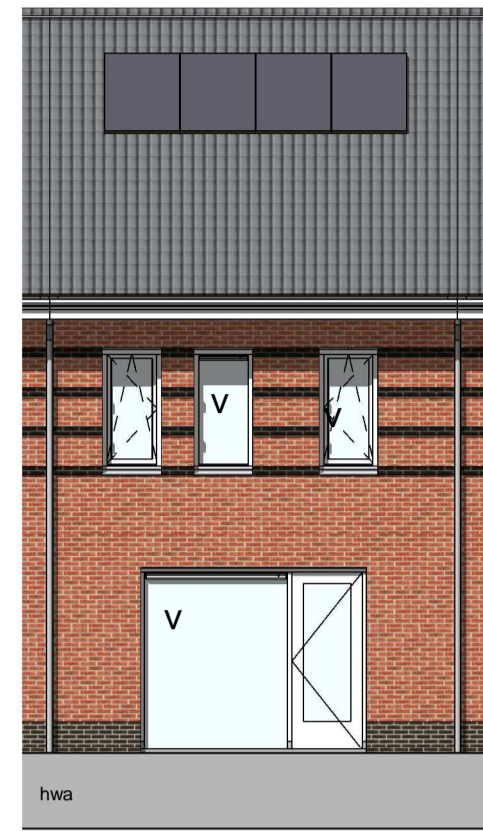


achtergevel  
1 : 100

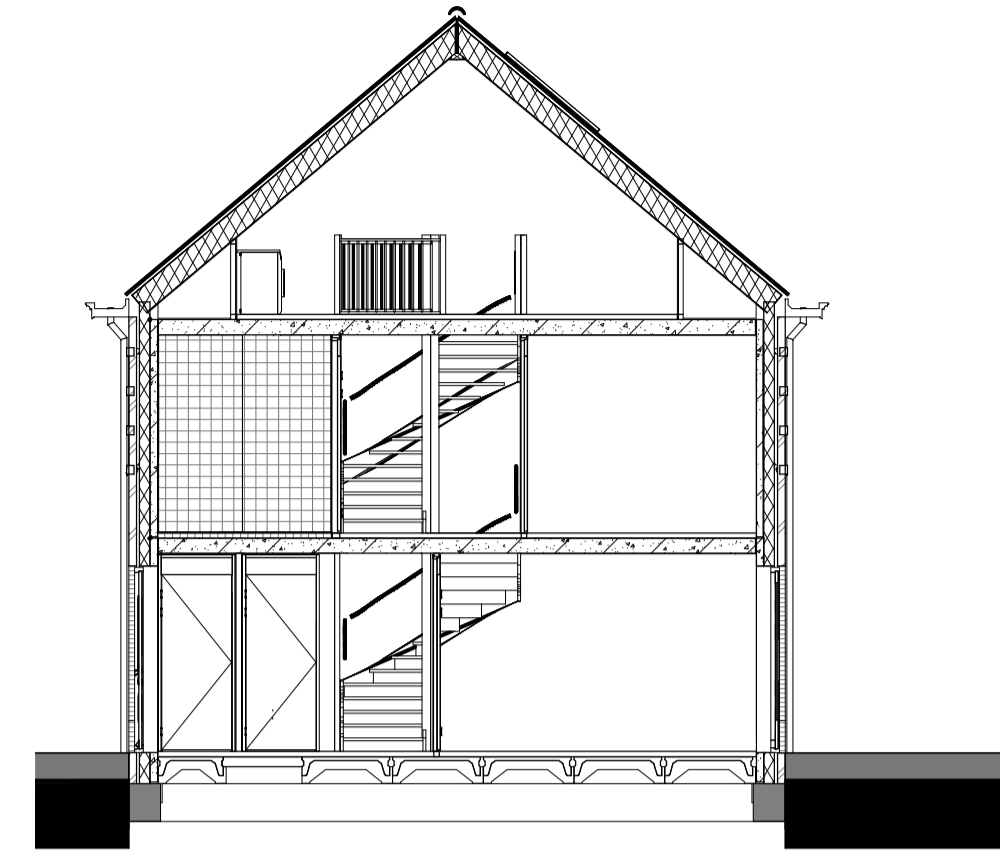


doorsnede 03  
1 : 100

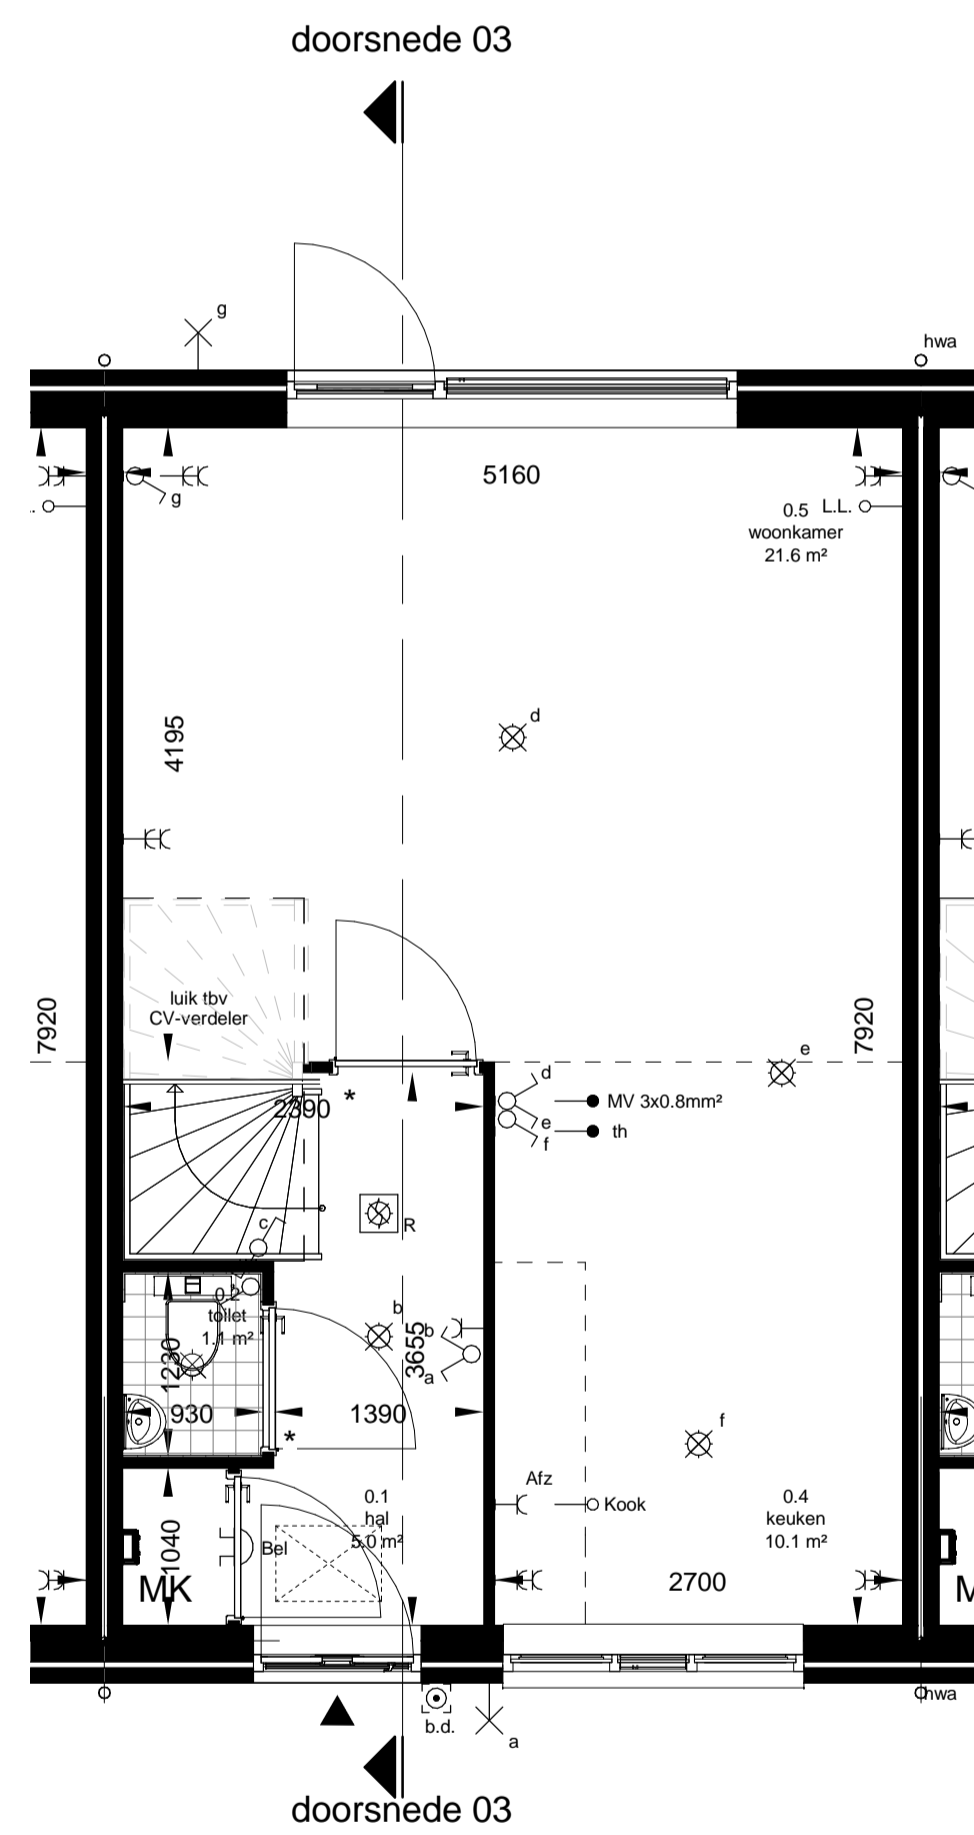

begane grond  
1 : 50

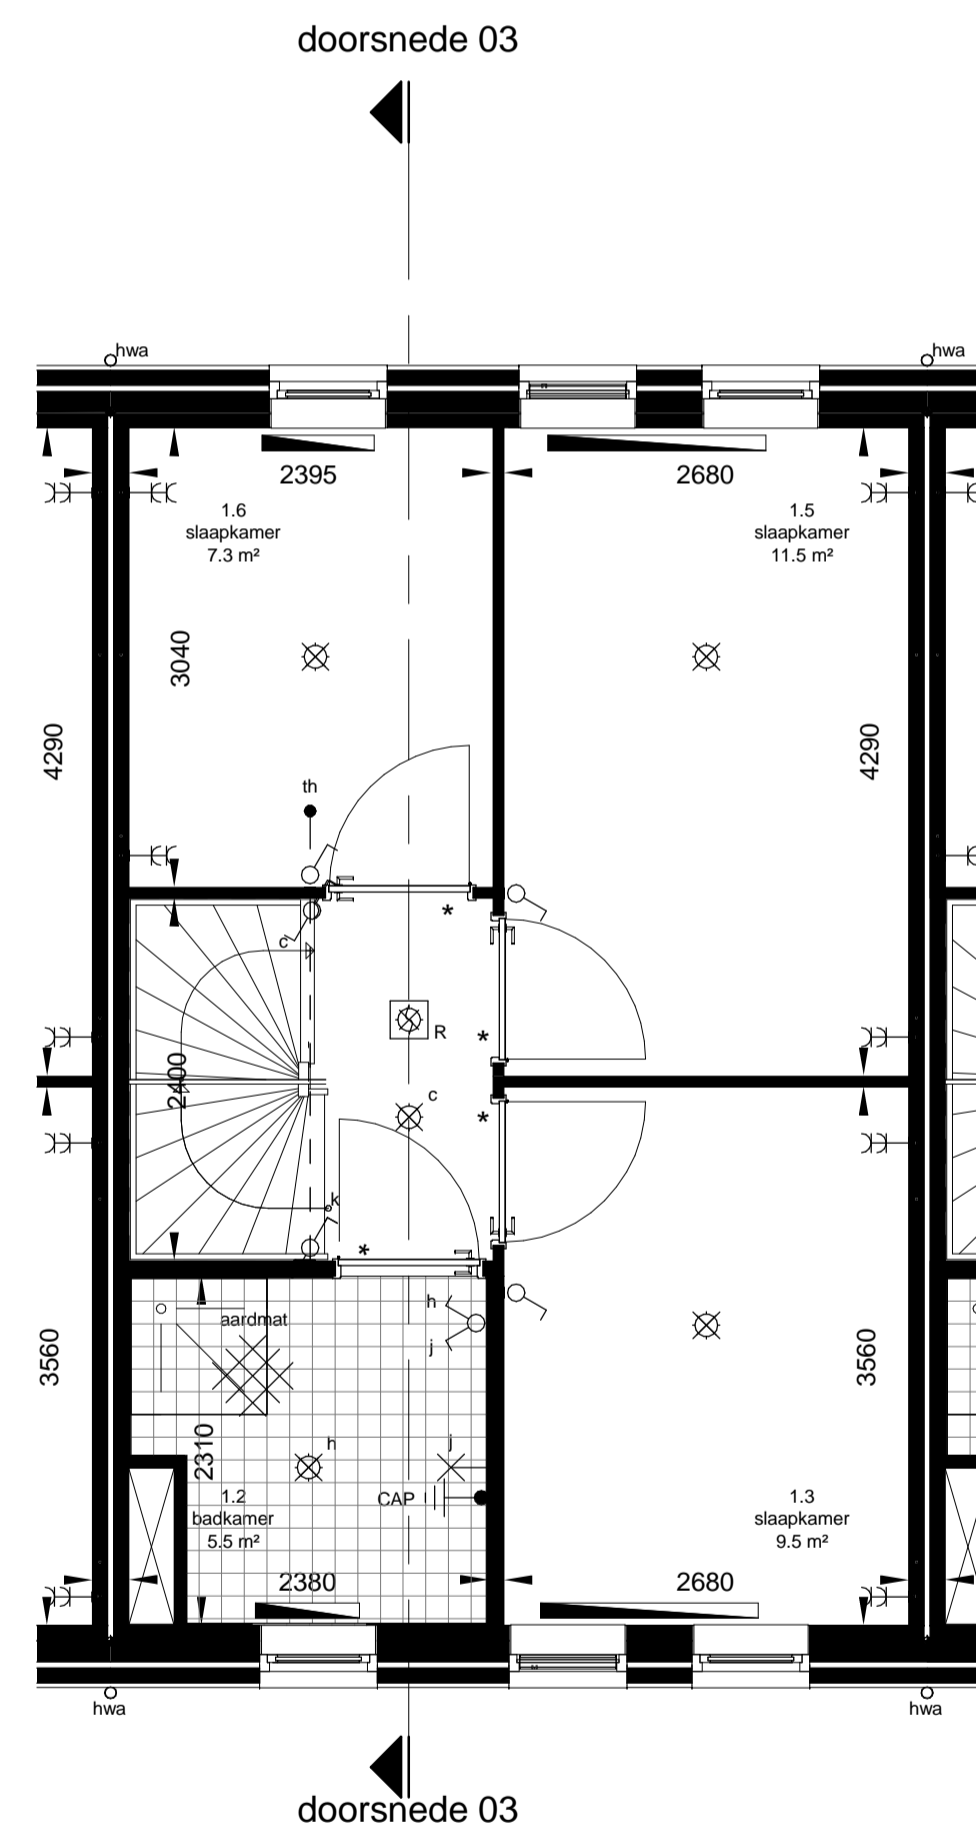

eerste verdieping  
1 : 50

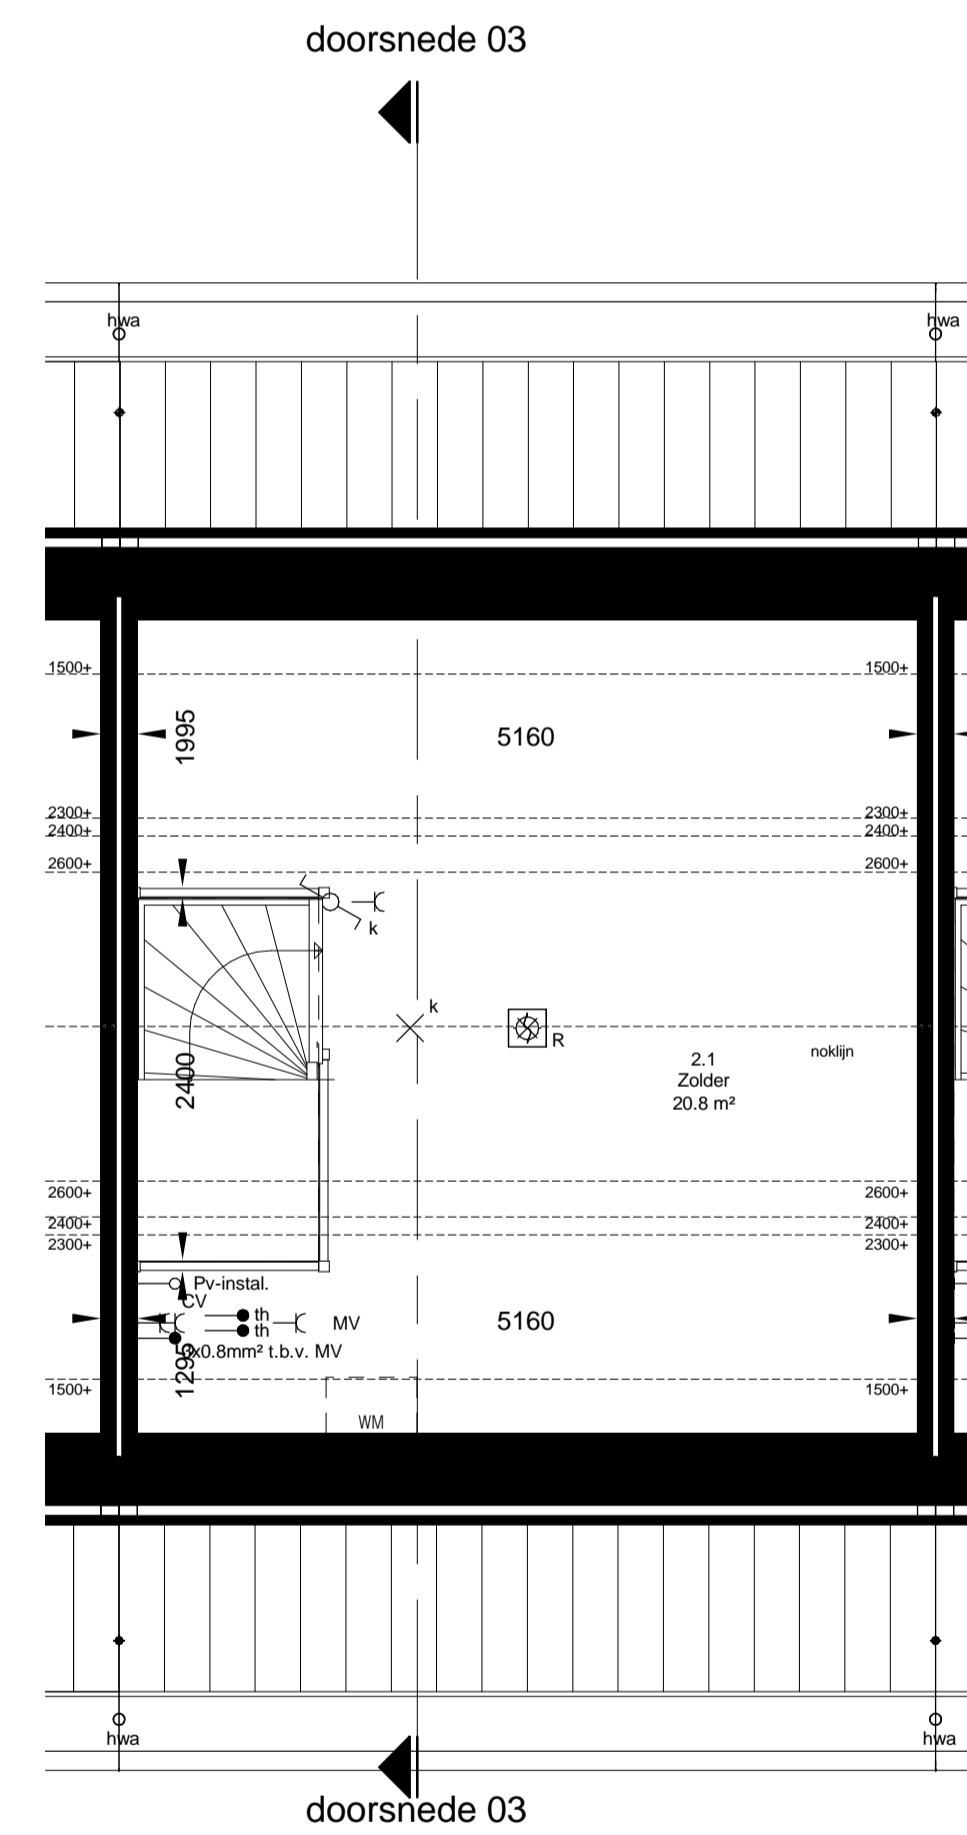

tweede verdieping  
1 : 50

RENOVOOI

- ▲ Entree woning
- ▲ Entree berging
- ▧ Tegelwerk
- ▧ Tegelwerk op afschot  
tpv douche (afvoer met vloerput)
- ▧ Aardmat
- Wandtoilet
- Fontein
- Wastafel
- CV Opstelplaats cv
- MV Opstelplaats mechanische ventilatie
- V Ventilatie rooster
- WM/WD Opstelplaats wasmachine / droger
- CON Opstelplaats container
- ▬ Radiator
- ▧ Kruipluik
- \* Bovenlicht
- ⊗ Paneel
- ⊙ Drukker t.b.v. zoemer
- Zoemer
- Centraal aardpunt
- ⊗ Optische rookmelder
- ⊗ Centraaldoos + aansluitpunt
- Enkelpolige schakelaar
- Serieschakelaar
- Wisselschakelaar
- Combinatie enkelpolige schakelaar + wcd (1 inbouwdoos)
- Combinatie enkelpolige schakelaar + wcd dubbel geaard opbouw
- Wandcontactdoos enkel geaard
- Wandcontactdoos dubbel geaard
- Wandlicht aansluitpunt binnen
- Wandlicht aansluitpunt buiten
- TH Thermostaat
- Mechanische ventilatie
- Loos
- Bedraad
- Afzuigpunt mv
- Meterkast
- Koud water
- Warm water en koud water
- Gas

Algemeen:  
Belendingen, tuinen, hagen, hekwerken,  
hemelwaterafvoeren etcetera afhankelijk van  
naastgelegen woningtype en optionele uitbouwen  
(zie situatietekeningen)



		Molensstraat 2 5205 ED Vught Postbus 112 5200 AD Vught T +31 73 658 05 80 E info@hazenberg.nl www.hazenberg.nl		In samenwerking met: 		getekend	JN / PH
		datum 17-10-2016		gecontroleerd	-		
wijz.	datum	omschrijving	C			F	
A			D			G	
B			E			H	
onderdeel	titel	schaal	formaat				
VERKOOPTEKENING	VK	1:50 / 1:100	A1				
project	Projectnummer	blad					
Jacobsveld Fase 2 - Blok 1	216010	VK.03					