






voorgevel
1 : 100

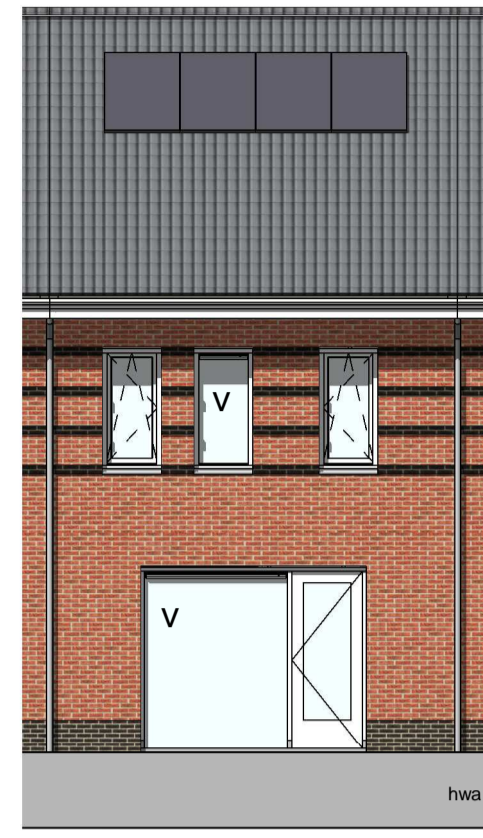


achtergevel
1 : 100

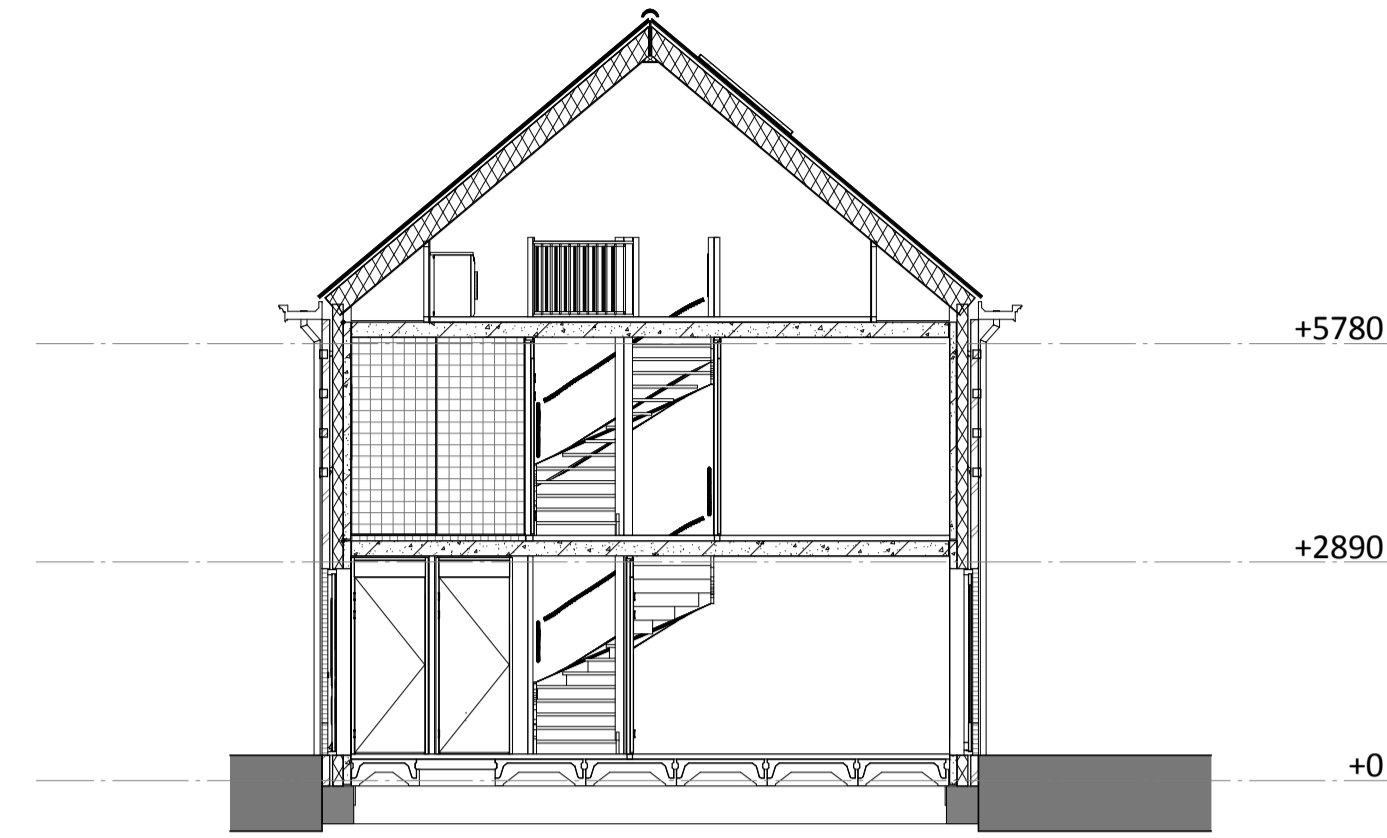


doorsnede 04
1 : 100

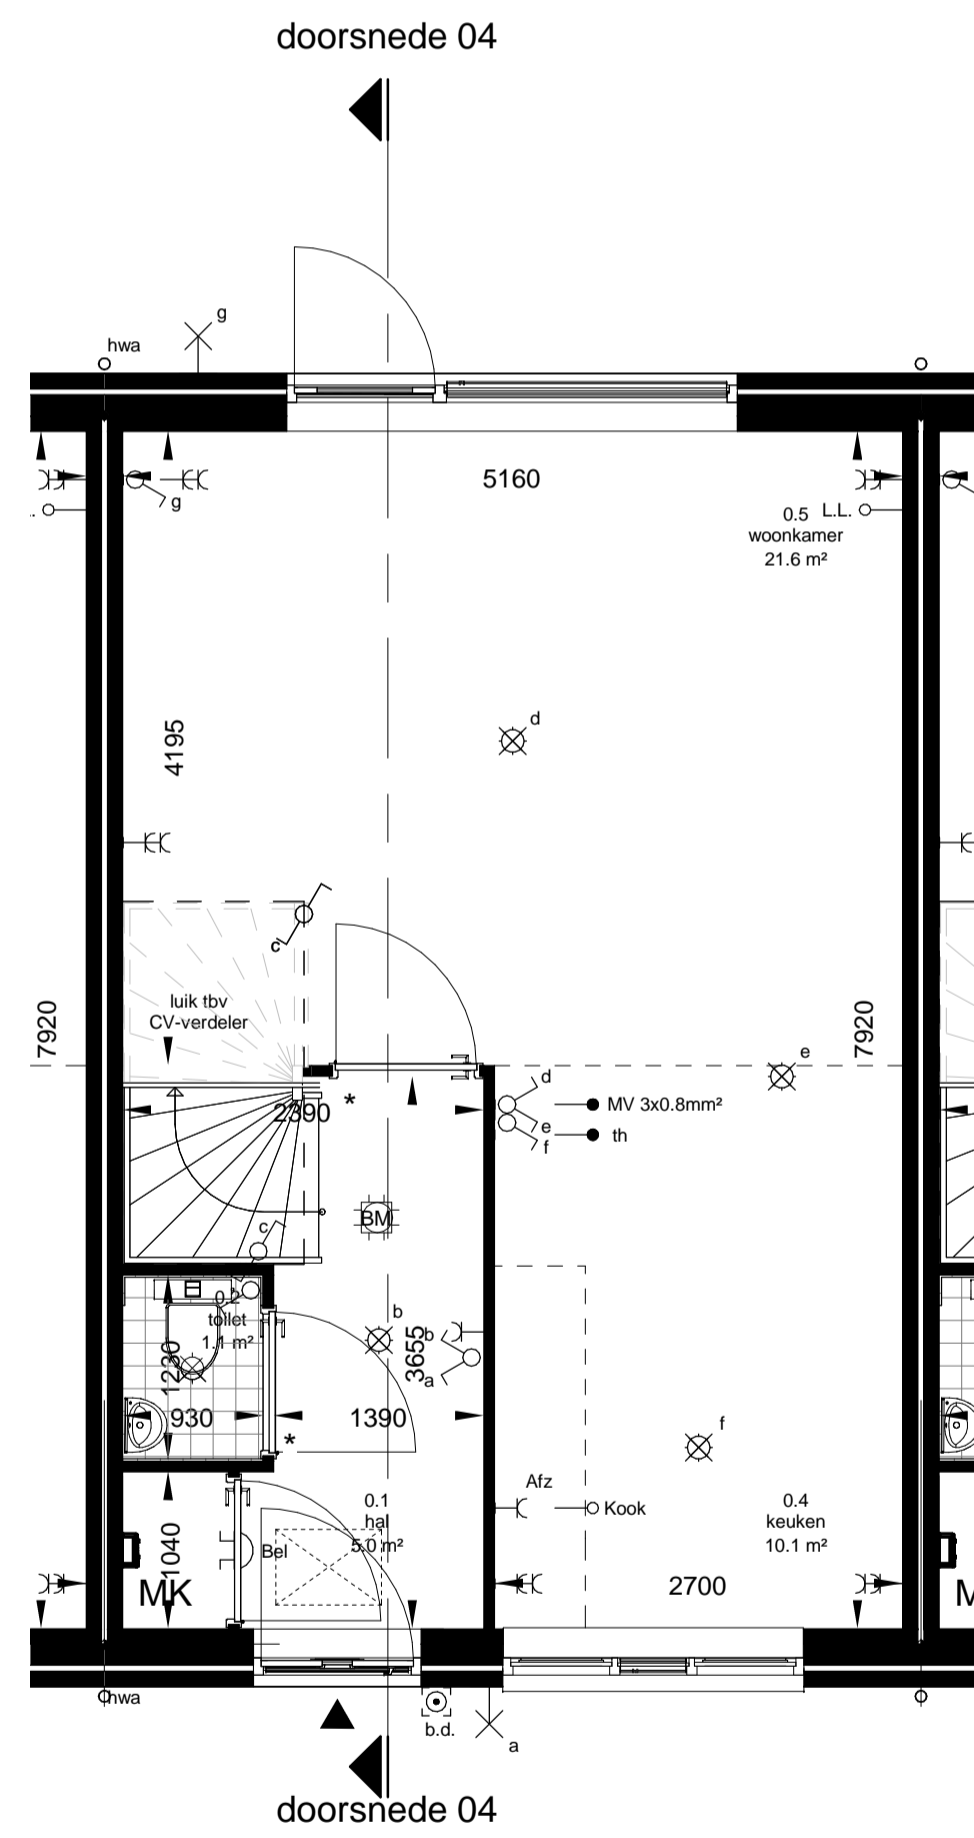

begane grond
1 : 50

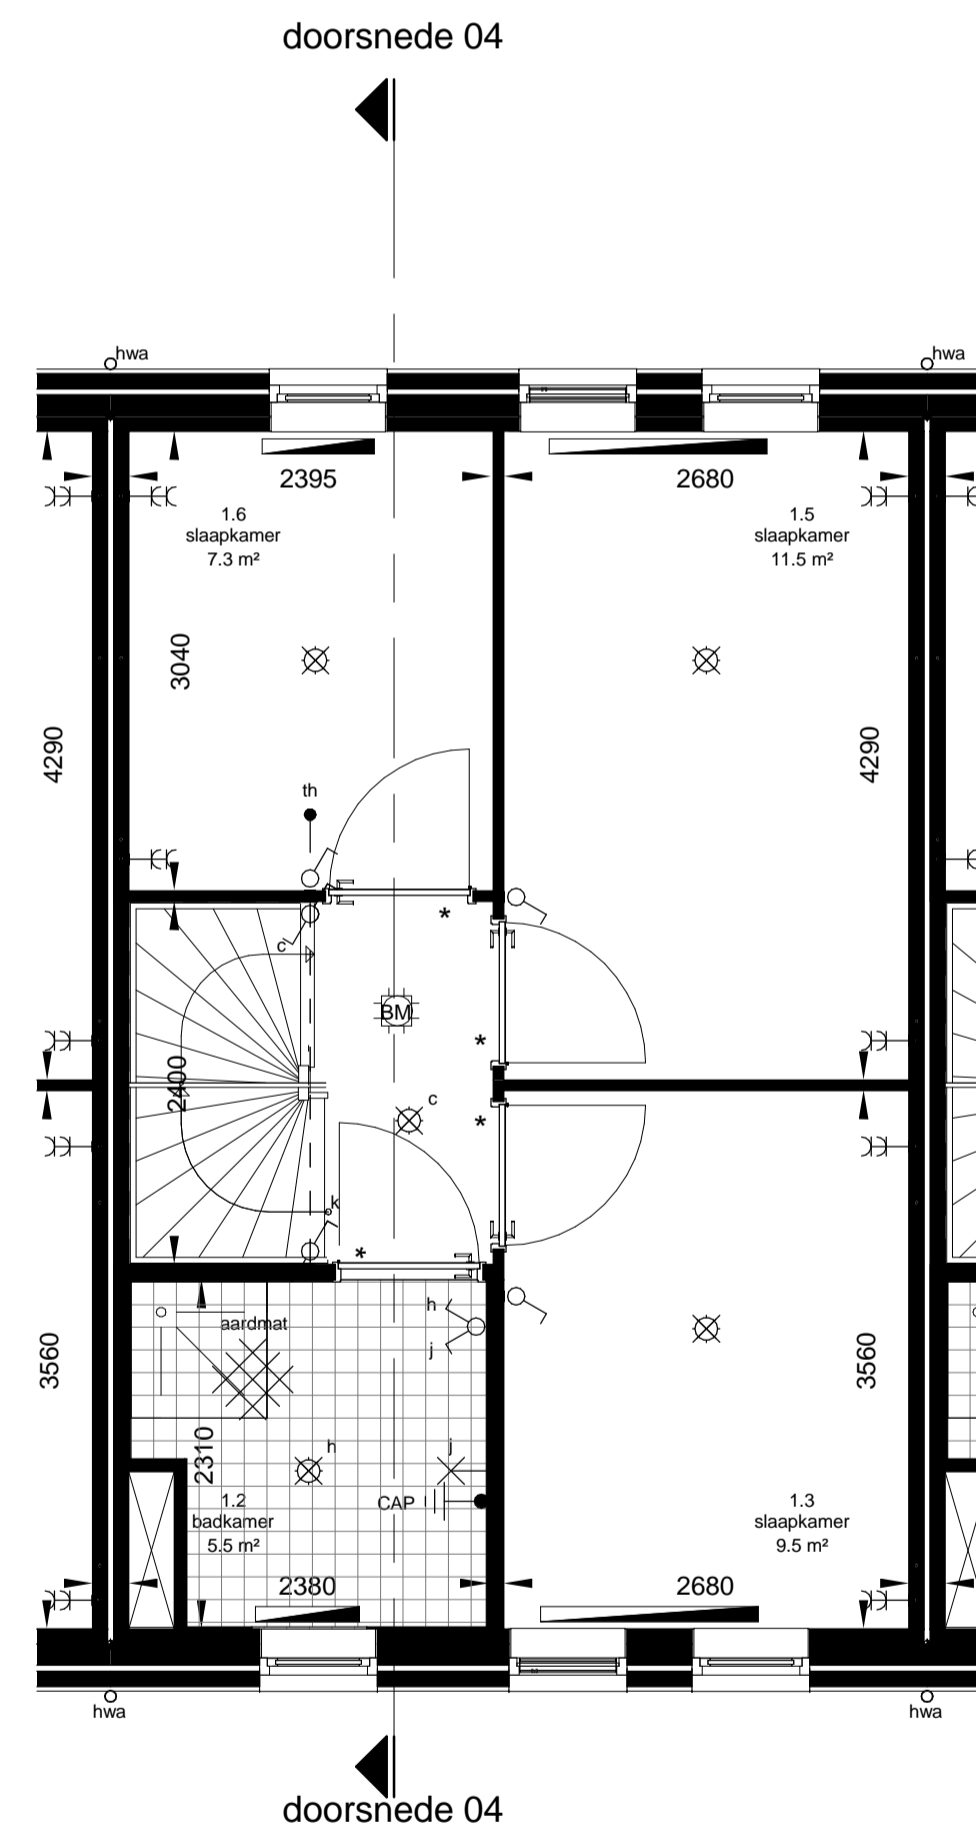

eerste verdieping
1 : 50

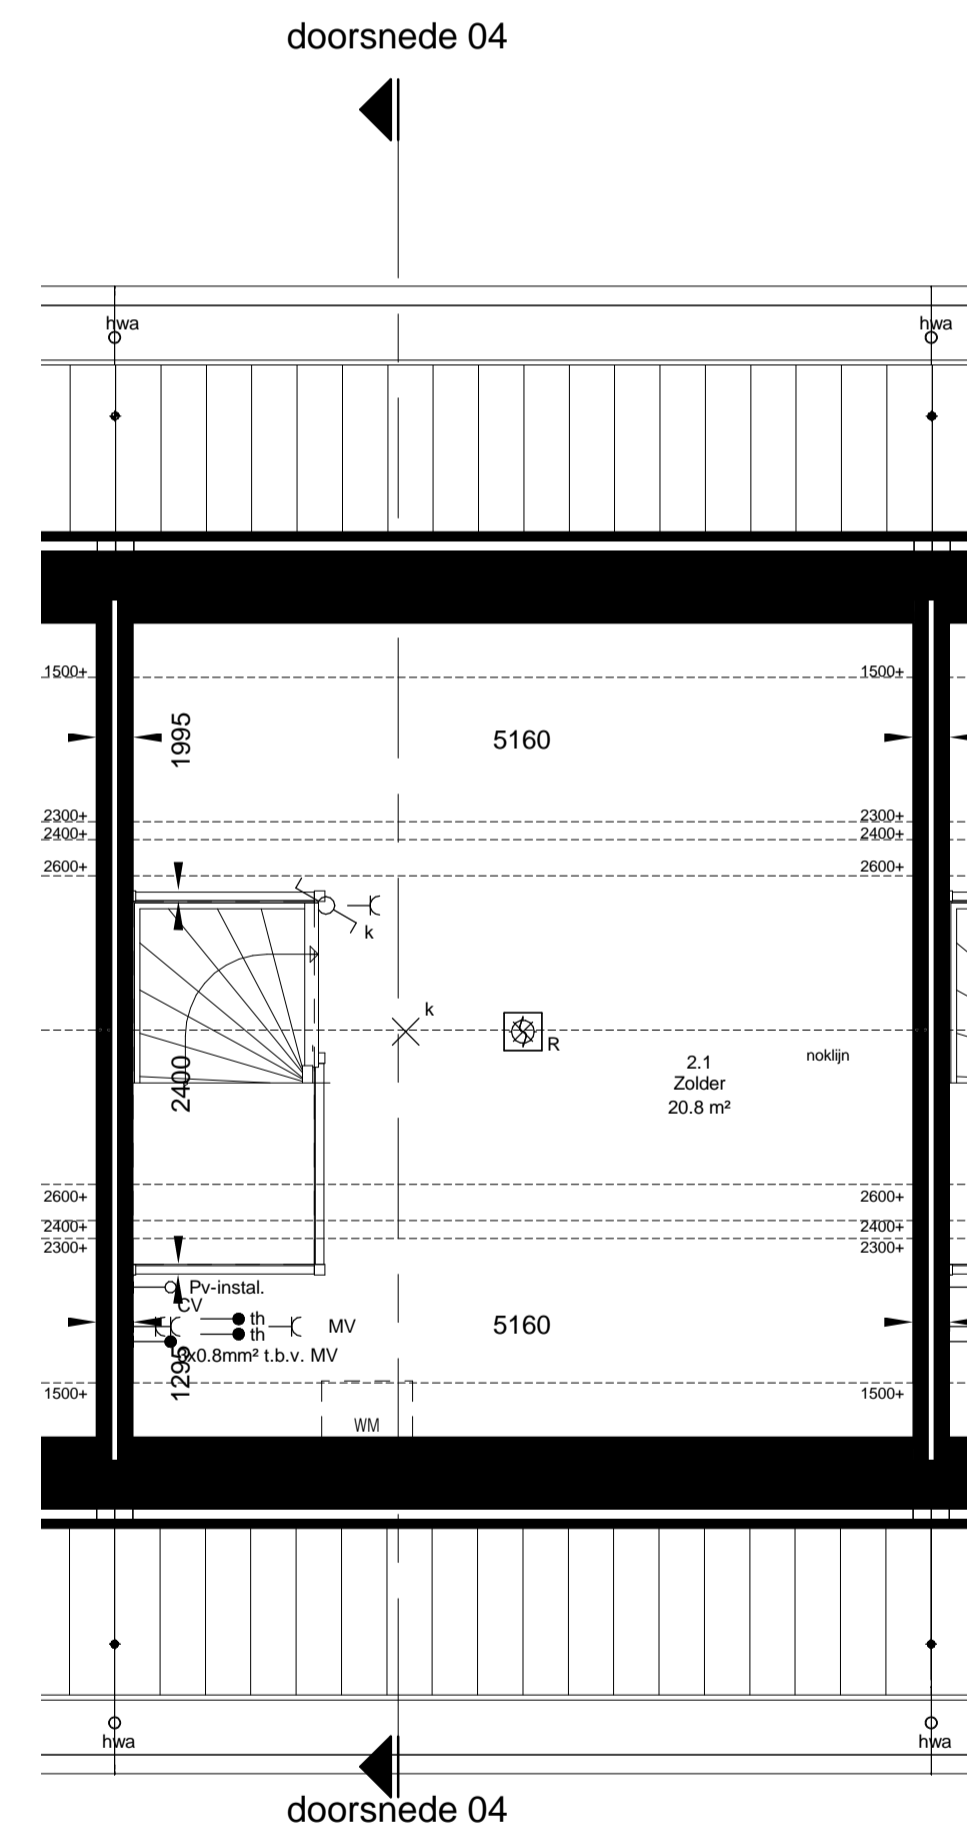


tweede verdieping
1 : 50

RENOVOOI

- Entree woning
- Entree berging
- Tegelwerk
- Tegelwerk op afschot tpv douche (afvoer met vloerput)
- Aardmat
- Wandtoilet
- Fontein
- Wastafel
- CV Opstelplaats cv
- MV Opstelplaats mechanische ventilatie
- V Ventilatie rooster
- Opstelplaats wasmachine / droger
- Opstelplaats container
- Radiator
- Kruipluik
- Bovenlicht
- Paneel
- Drukker t.b.v. zoemer
- Zoemer
- Centraal aardpunt
- Optische rookmelder
- Centraaldoos + aansluitpunt
- Enkelpolige schakelaar
- Serieschakelaar
- Wisselschakelaar
- Combinatie enkelpolige schakelaar + wcd (1 inbouwdoos)
- Combinatie enkelpolige schakelaar + wcd dubbel geaard opbouw
- Wandcontactdoos enkel geaard
- Wandcontactdoos dubbel geaard
- Wandlicht aansluitpunt binnen
- Wandlicht aansluitpunt buiten
- Thermostaat
- Mechanische ventilatie
- Loos
- Bedraad
- Afzuigpunt mv
- Meterkast
- Koud water
- Warm water en koud water
- Gas

Algemeen:
Belendingen, tuinen, hagen, hekwerken,
hemelwaterafvoeren etcetera afhankelijk van
naastgelegen woningtype en optionele uitbouwen
(zie situatietekeningen)

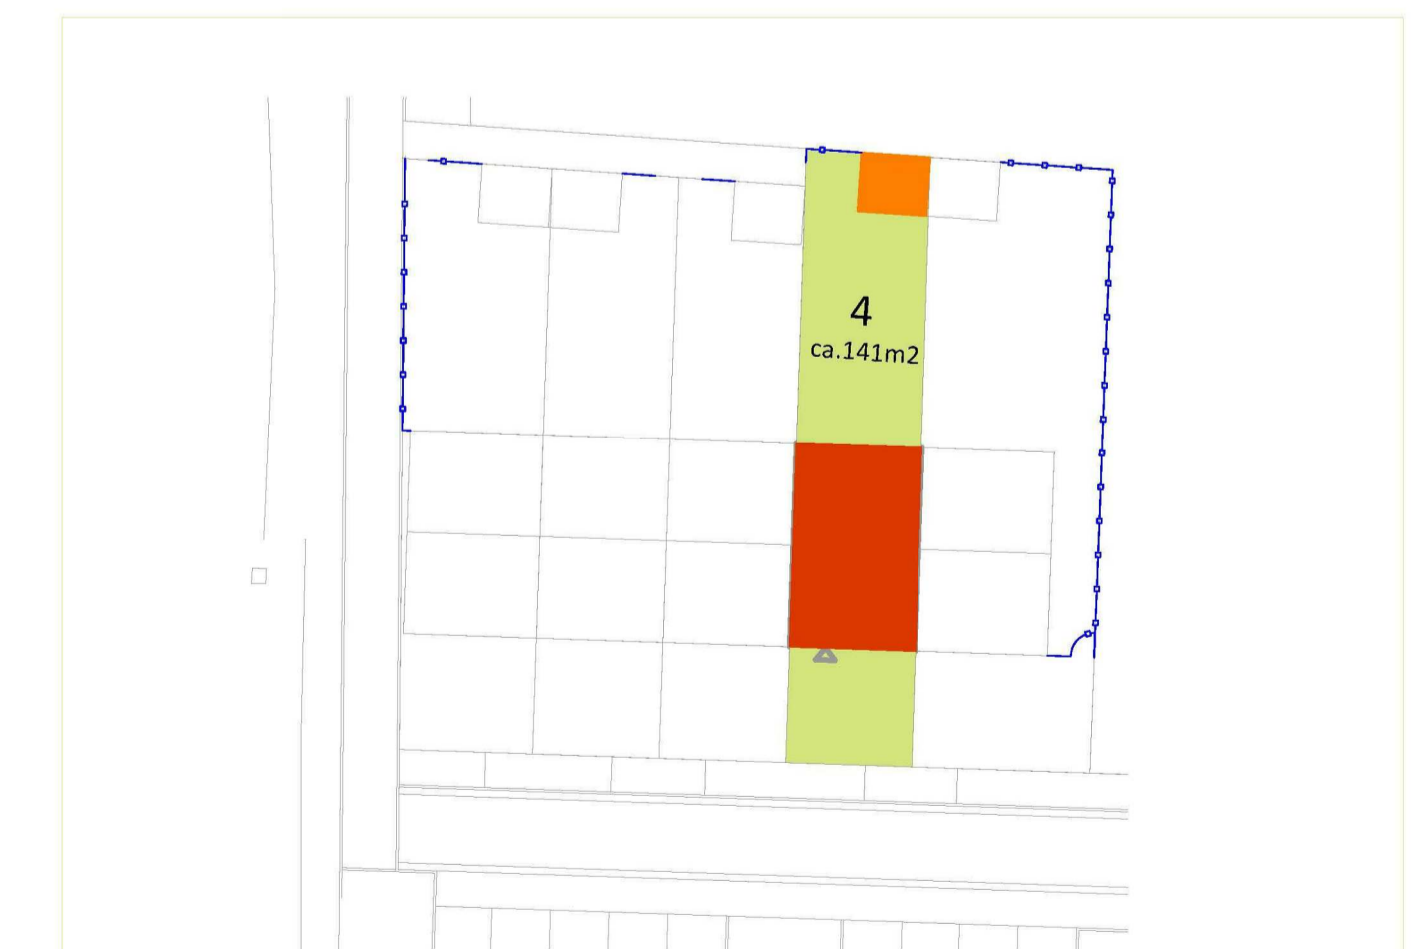

		Molenstraat 2 5205 ED Vught Postbus 112 5200 AC Vught T +31 73 658 05 80 E info@hazenberg.nl www.hazenberg.nl		In samenwerking met:	getekend	JN / PH
			datum	17-10-2016		
wijz.	datum	omschrijving	C		F	
A			D		G	
B			E		H	
onderdeel	VERKOOPTEKENING		titel	VK	workingtype	schaal
project	Jacobsveld Fase 2 - Blok 1		Projectnummer	216010	blad	VK.04