




voorgevel

1 : 100




achtergevel

1 : 100

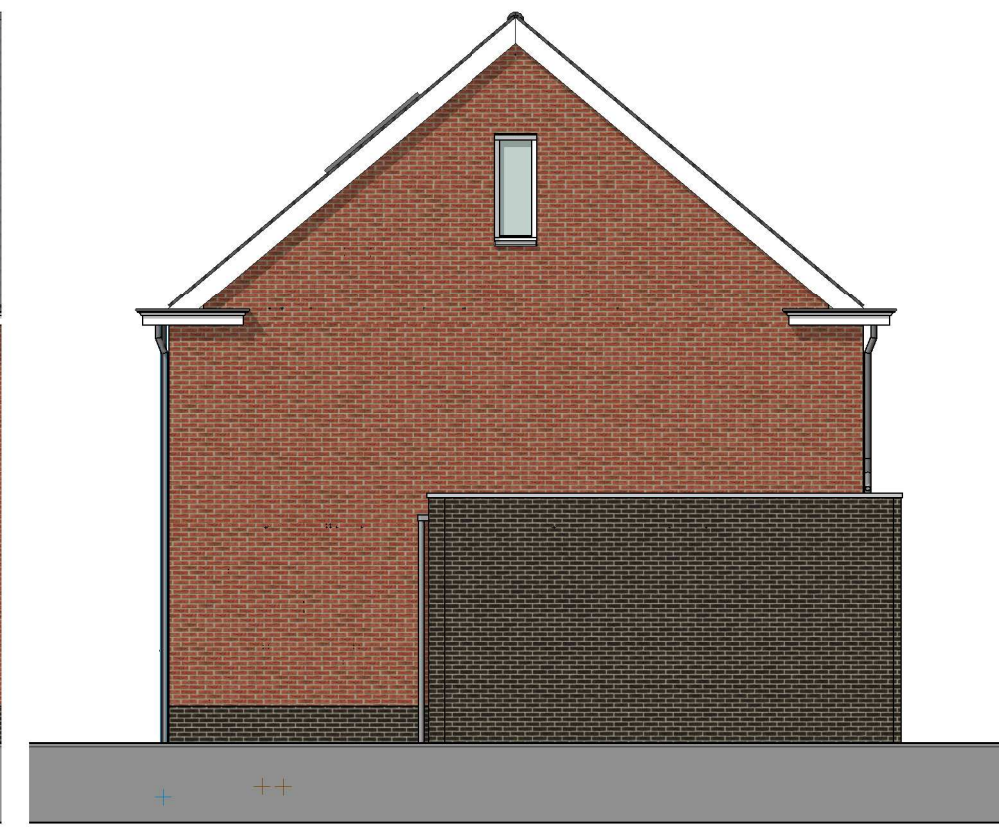

rechtgevel

1 : 100

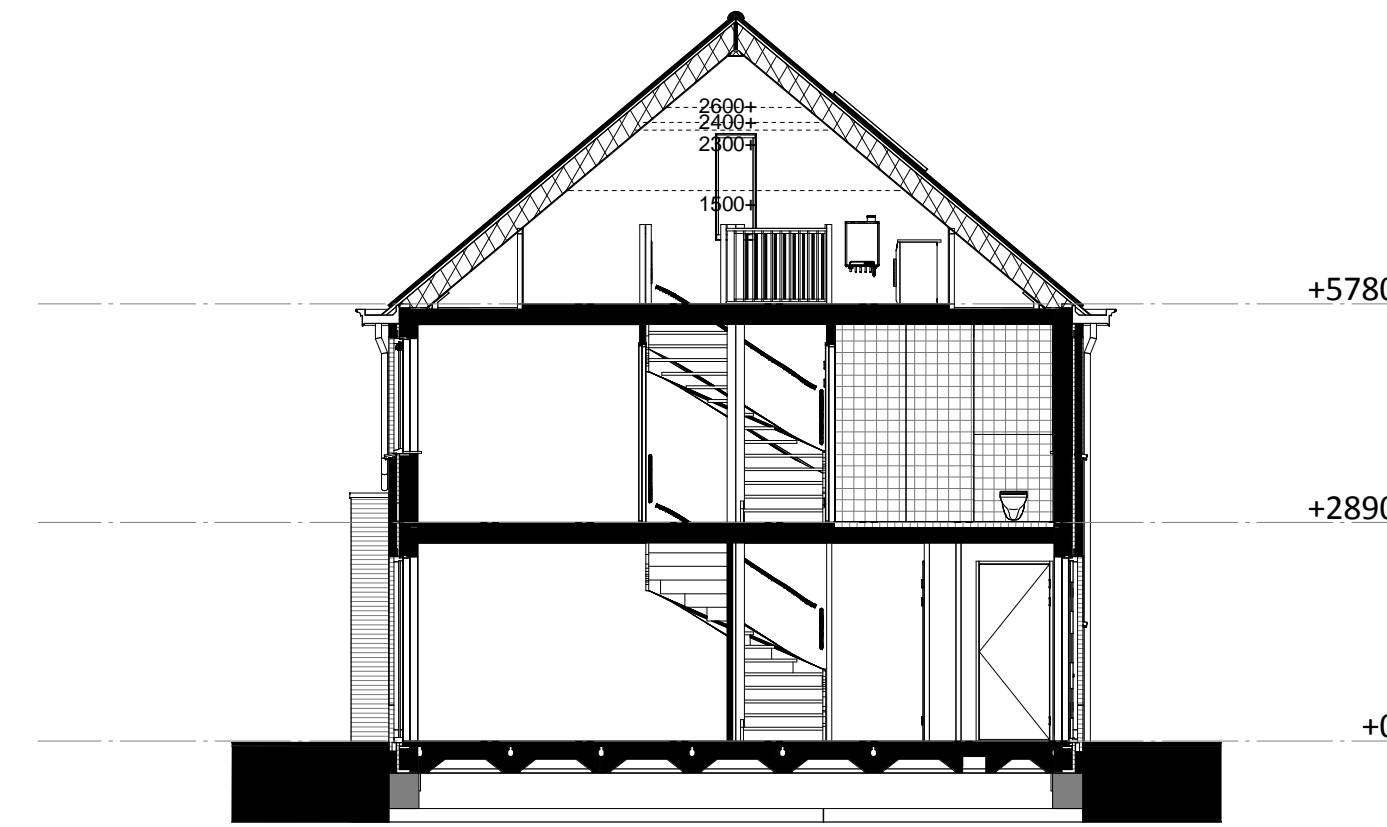


doorsnede

1 : 100

RENOVOI


- ▲ Entree woning
- ▲ Entree berging
- Tegelwerk
- Tegelwerk op afschot
tpv douche (afvoer met vloerput)
- Aardmat
- Wandtoilet
- Fontein
- Wastafel
- CV Opstelplaats cv
- MV Opstelplaats mechanische ventilatie
- V Ventilatie rooster
- WM/WD Opstelplaats wasmachine / droger
- CON Opstelplaats container
- Radiator
- Kruipruik
- * Bovenlicht
- ⊕ Paneel
- ⊙ Drukker t.b.v. zoemer
- Zoemer
- Centraal aardpunt
- ⊗ Optische rookmelder
- ⊗ Centraaldoos + aansluitpunt
- Enkelpolige schakelaar
- Serieschakelaar
- Wisselschakelaar
- Combinatie enkelpolige schakelaar + wcd (1 inbouwdoos)
- Combinatie enkelpolige schakelaar + wcd dubbel geaard opbouw
- Wandcontactdoos enkel geaard
- Wandcontactdoos dubbel geaard
- Wandlicht aansluitpunt binnen
- Wandlicht aansluitpunt buiten
- ⊖ Thermostaat
- Mechanische ventilatie
- Loos
- Bedraad
- Afzuigpunt mv
- ⚡ Meterkast
- ⊕ Koud water
- ⊕ Warm water en koud water
- Gas

Algemeen:
Belendingen, tuinen, hagen, hekwerken,
hemelwaterafvoeren etcetera afhankelijk van
naastgelegen woningtype en optionele uitbouwen
(zie situatietekeningen)

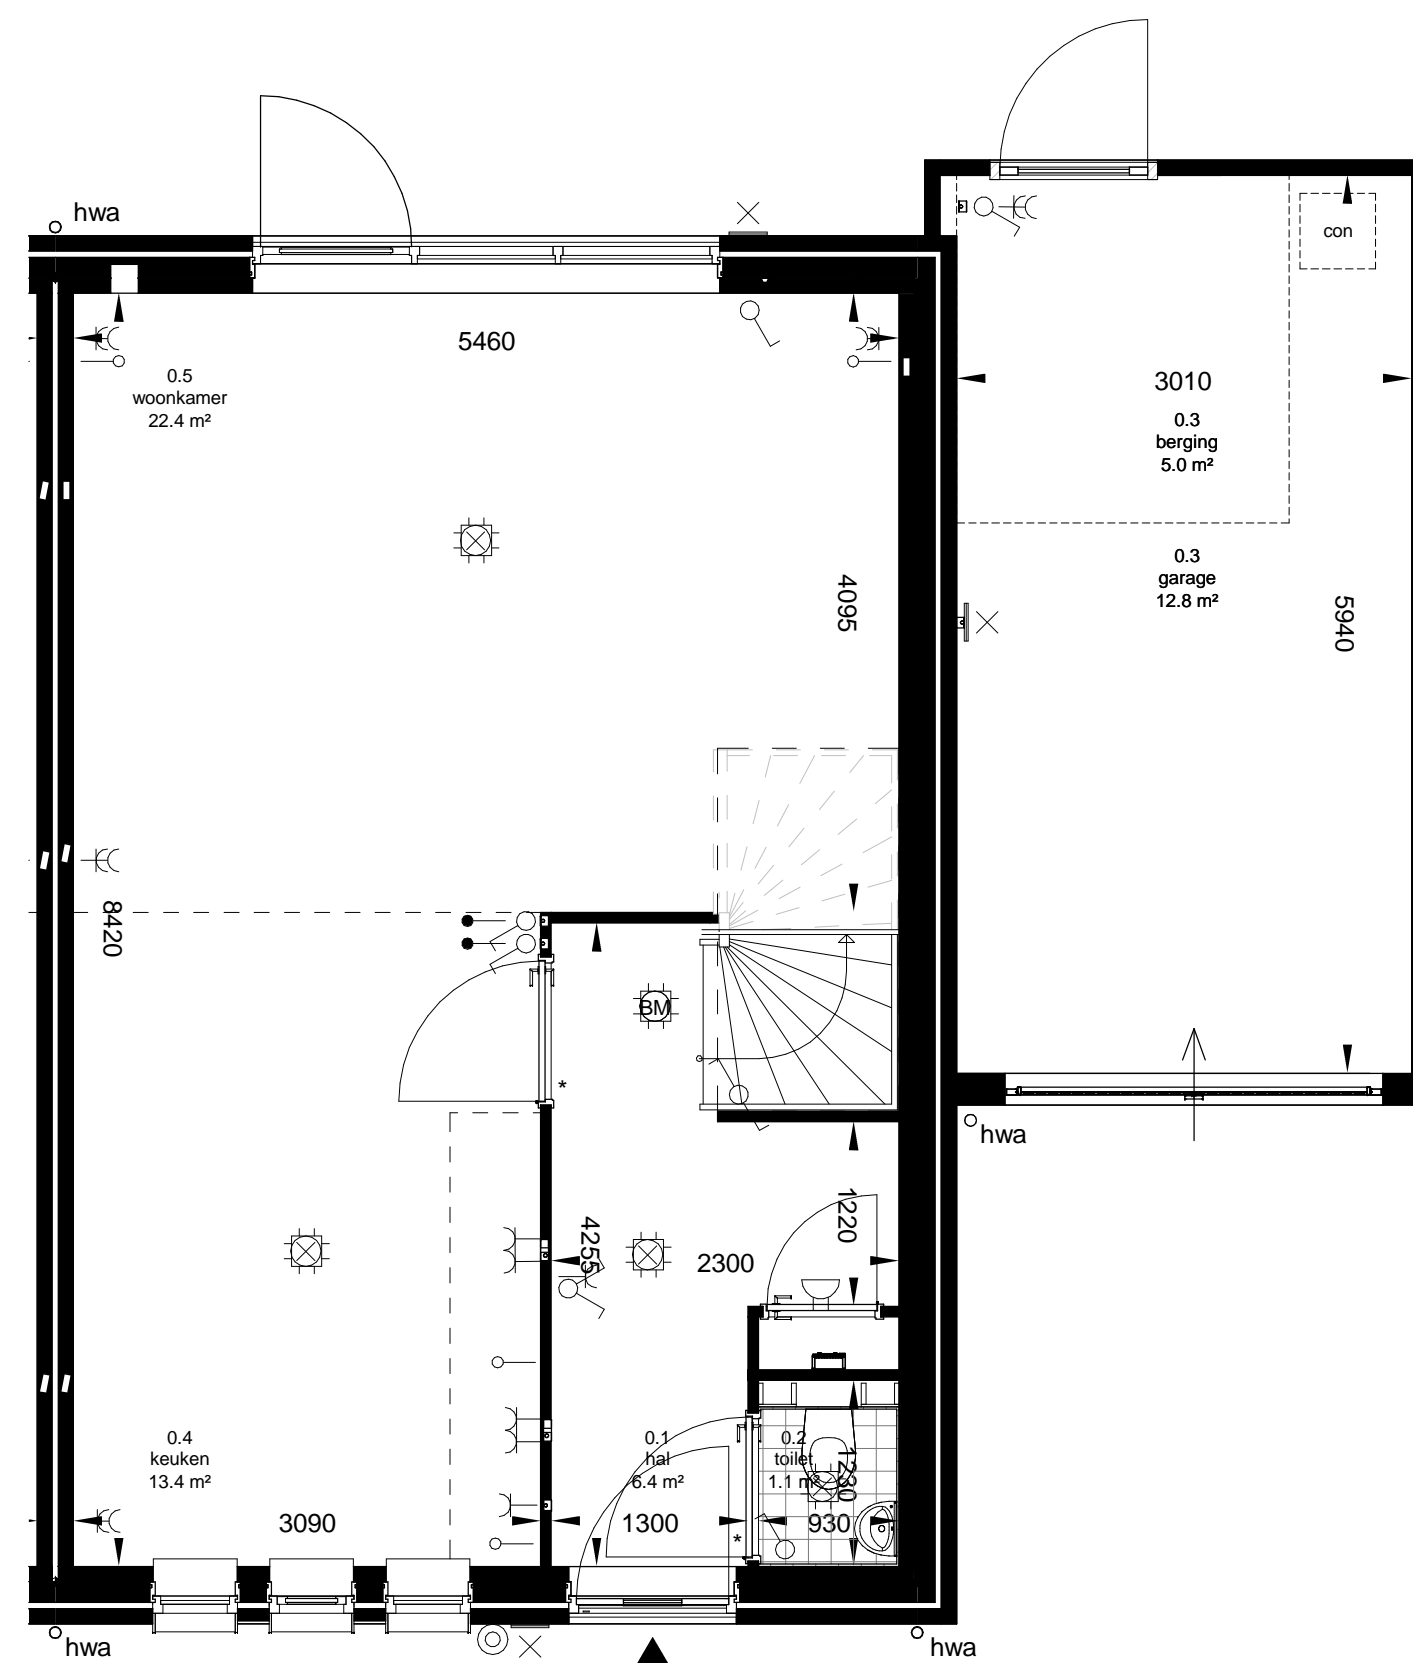


begane grond

1 : 50

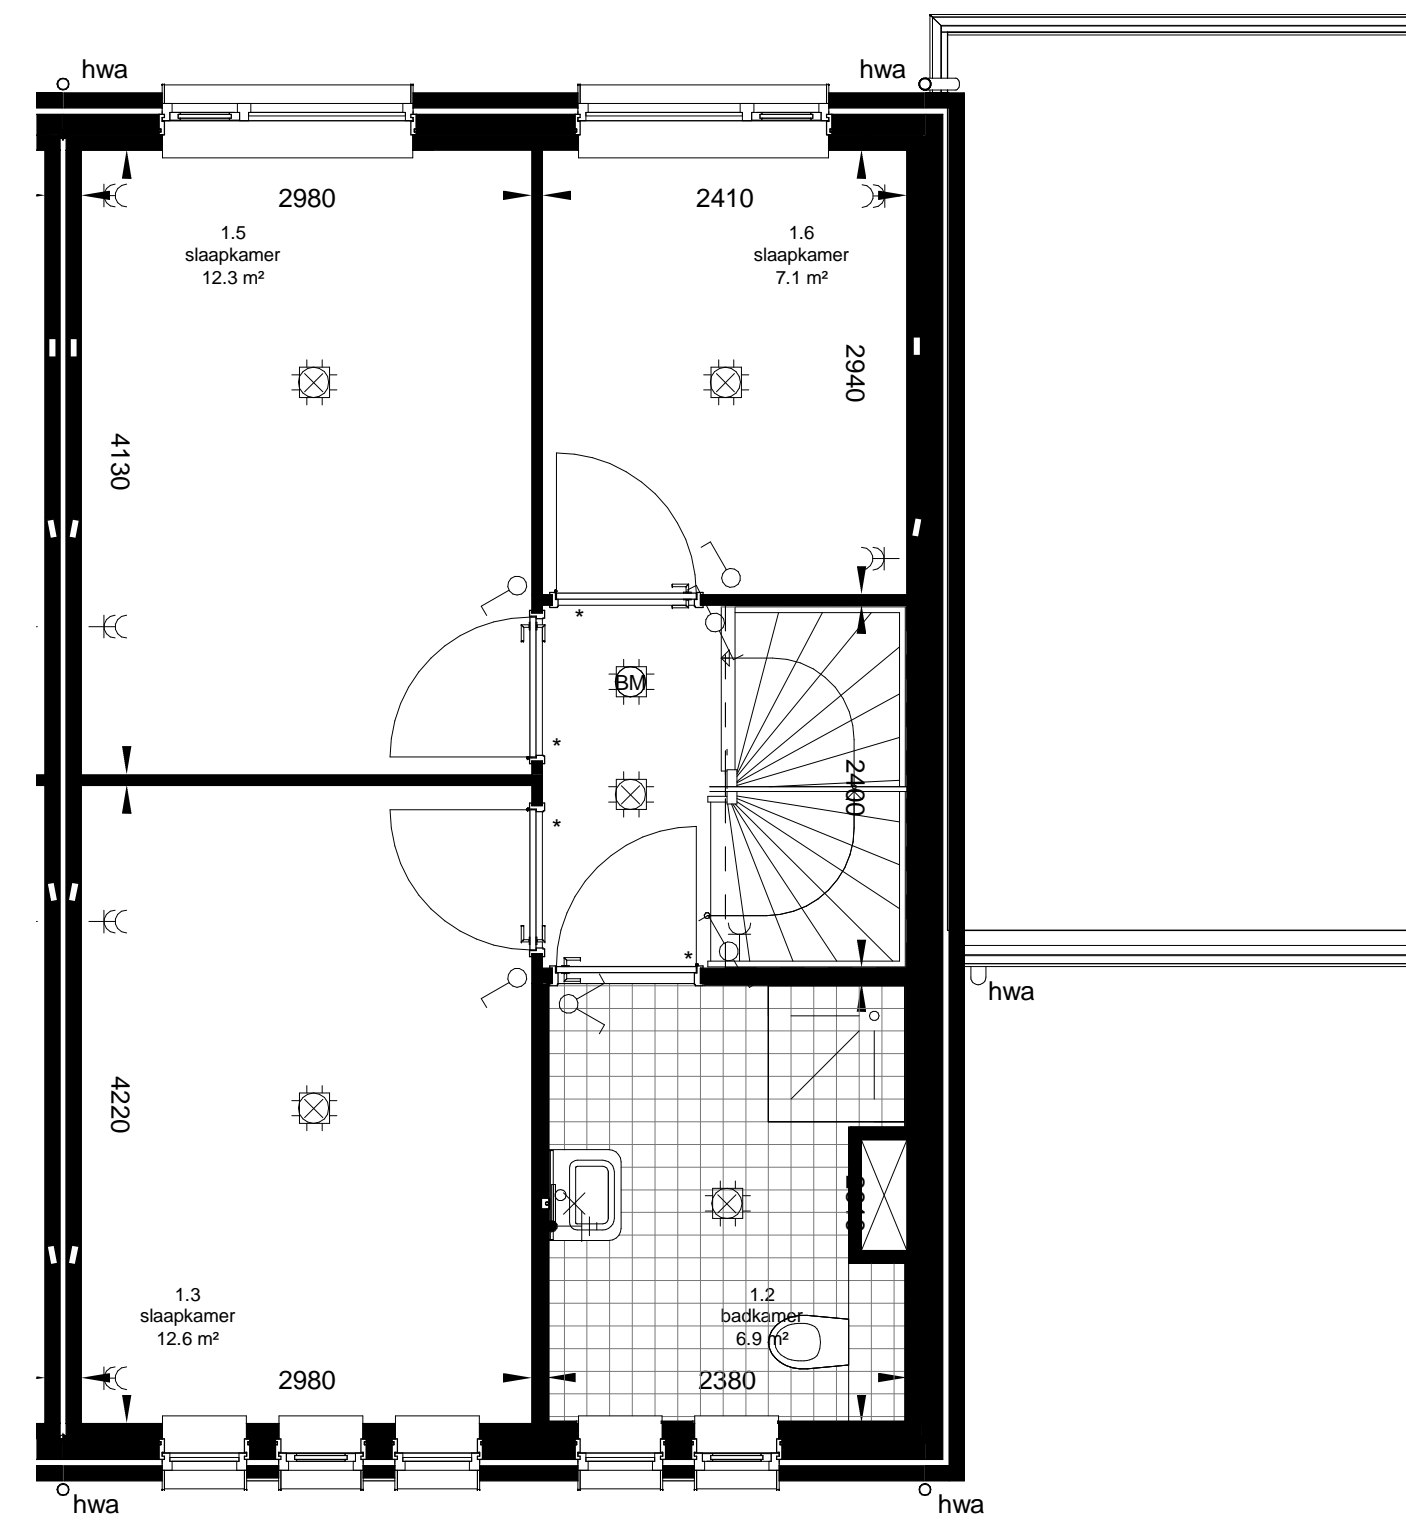

eerste verdieping

1 : 50

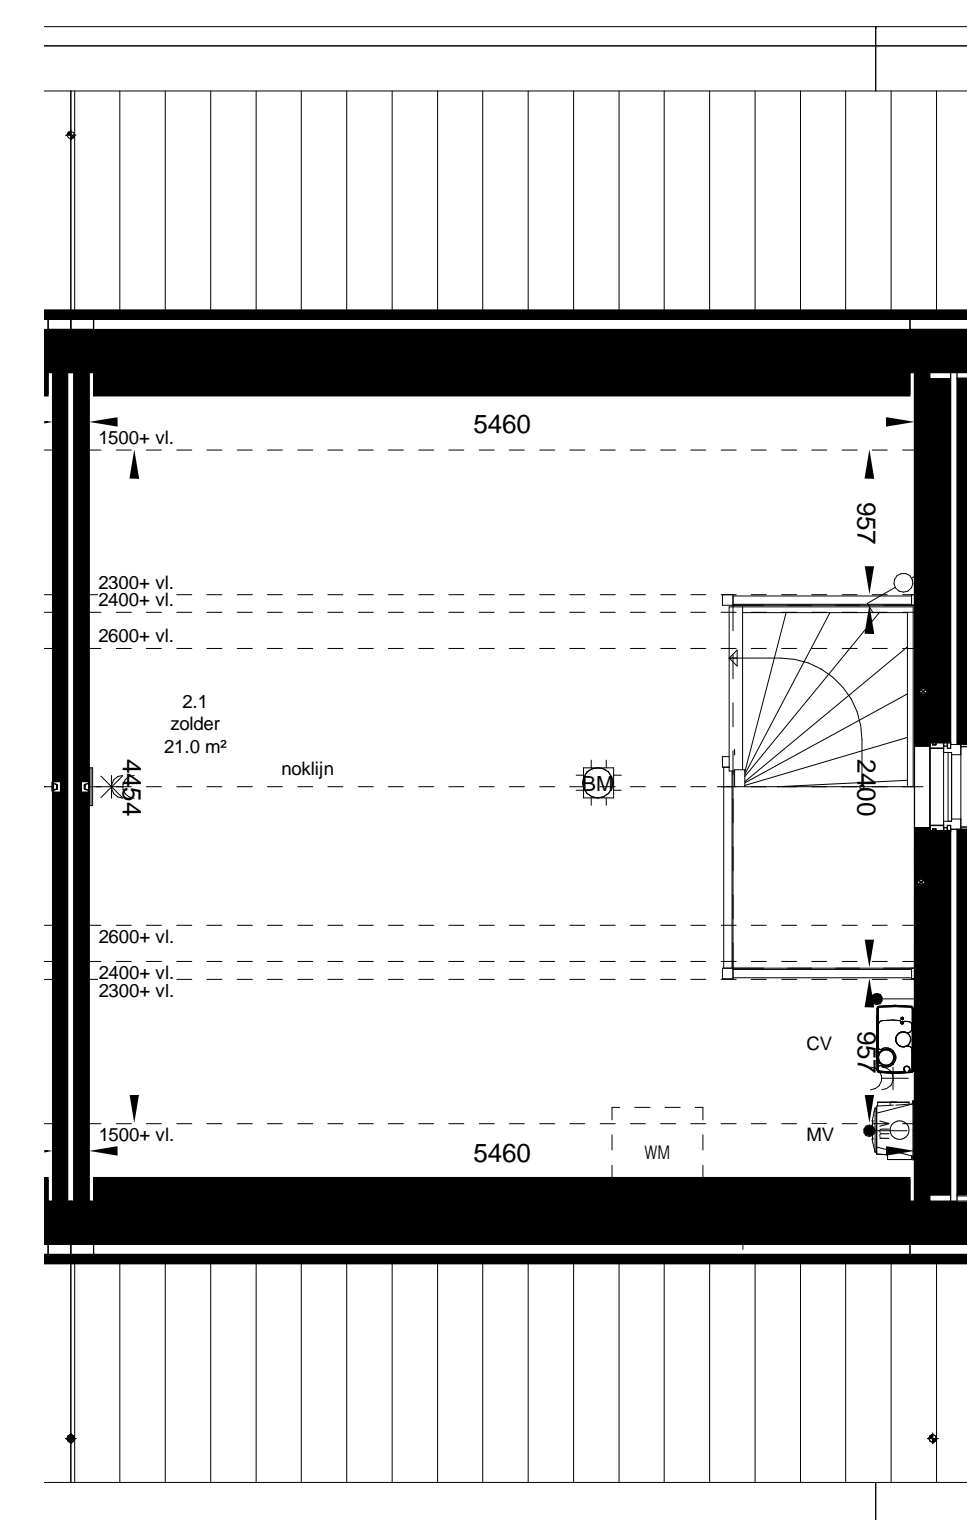

tweede verdieping

1 : 50



		Molensstraat 2 5262 ED Vught Postbus 112 5200 AC Vught T +31 73 658 05 80 E info@hazenberg.nl www.hazenberg.nl	In samenwerking met: 	getekend JN datum 17-10-2016 gecontroleerd -					
wijz.	datum	omschrijving	C	D	E	F	G	H	
A									
B									
onderdeel	VERKOOPTEKENING		tato	woningtype	schaal	formaat			
project	Jacobsveld Fase 2 - Blok4		VK	-	1:100-1:50	A1	Projectnummer	bad	
							216010	VK.15	